


PLAN ORIENTACYJNY

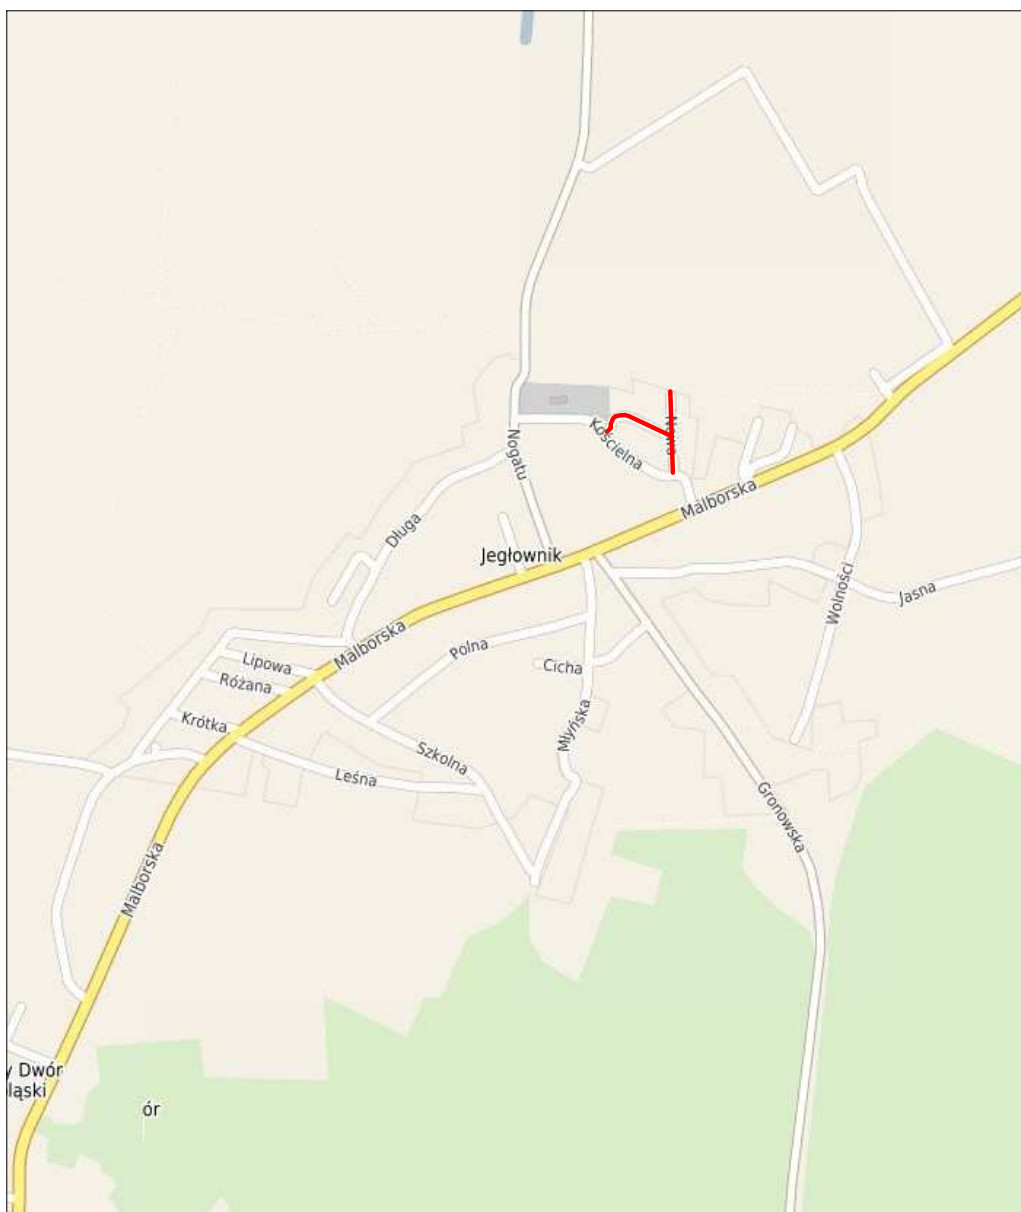

BIURO USŁUG INWESTYCYJNYCH
Grzegorz WALCZAK


Gronowo Górne ul. Agatowa 131, 82-300 Elbląg
tel. 793 93 65 88 e-mail: bui.elblag@wp.pl

Nazwa obiektu	droga gminna nr 102026N - ul. Nowa w m. Jegłownik			
Adres obiektu	dz. ewid. nr 482, 490, 536 obręb Jegłownik			
Inwestor	Gmina Gronowo Elbląskie, ul. Łączności 3, 82-335 Gronowo Elbląskie			Stadium opracowania
Tytuł opracowania	PRZEBUDOWA DROGI GMINNEJ NR 102026N - UL. NOWA W MIEJSCOWOŚCI JEGŁOWNIK			P.W.
				Branża drogi
Nazwa rysunku	PLAN ORIENTACYJNY			Data opracowania
Zespół projektowy	imię i nazwisko	nr uprawnień	podpis	08/2019
Opracował	inż. Grzegorz WALCZAK			Rys nr : 1
Projektował	mgr inż. Agnieszka MORAWIAK	WAM/0056/PBD/19 w specjalności inżynierii drogowej		Skala 1:10000

PROJEKT ZAGOSPODAROWANIA TERENU

Przebudowa drogi gminnej nr 102026N – ulicy Nowej
w miejscowości Jegłownik

skala 1:500

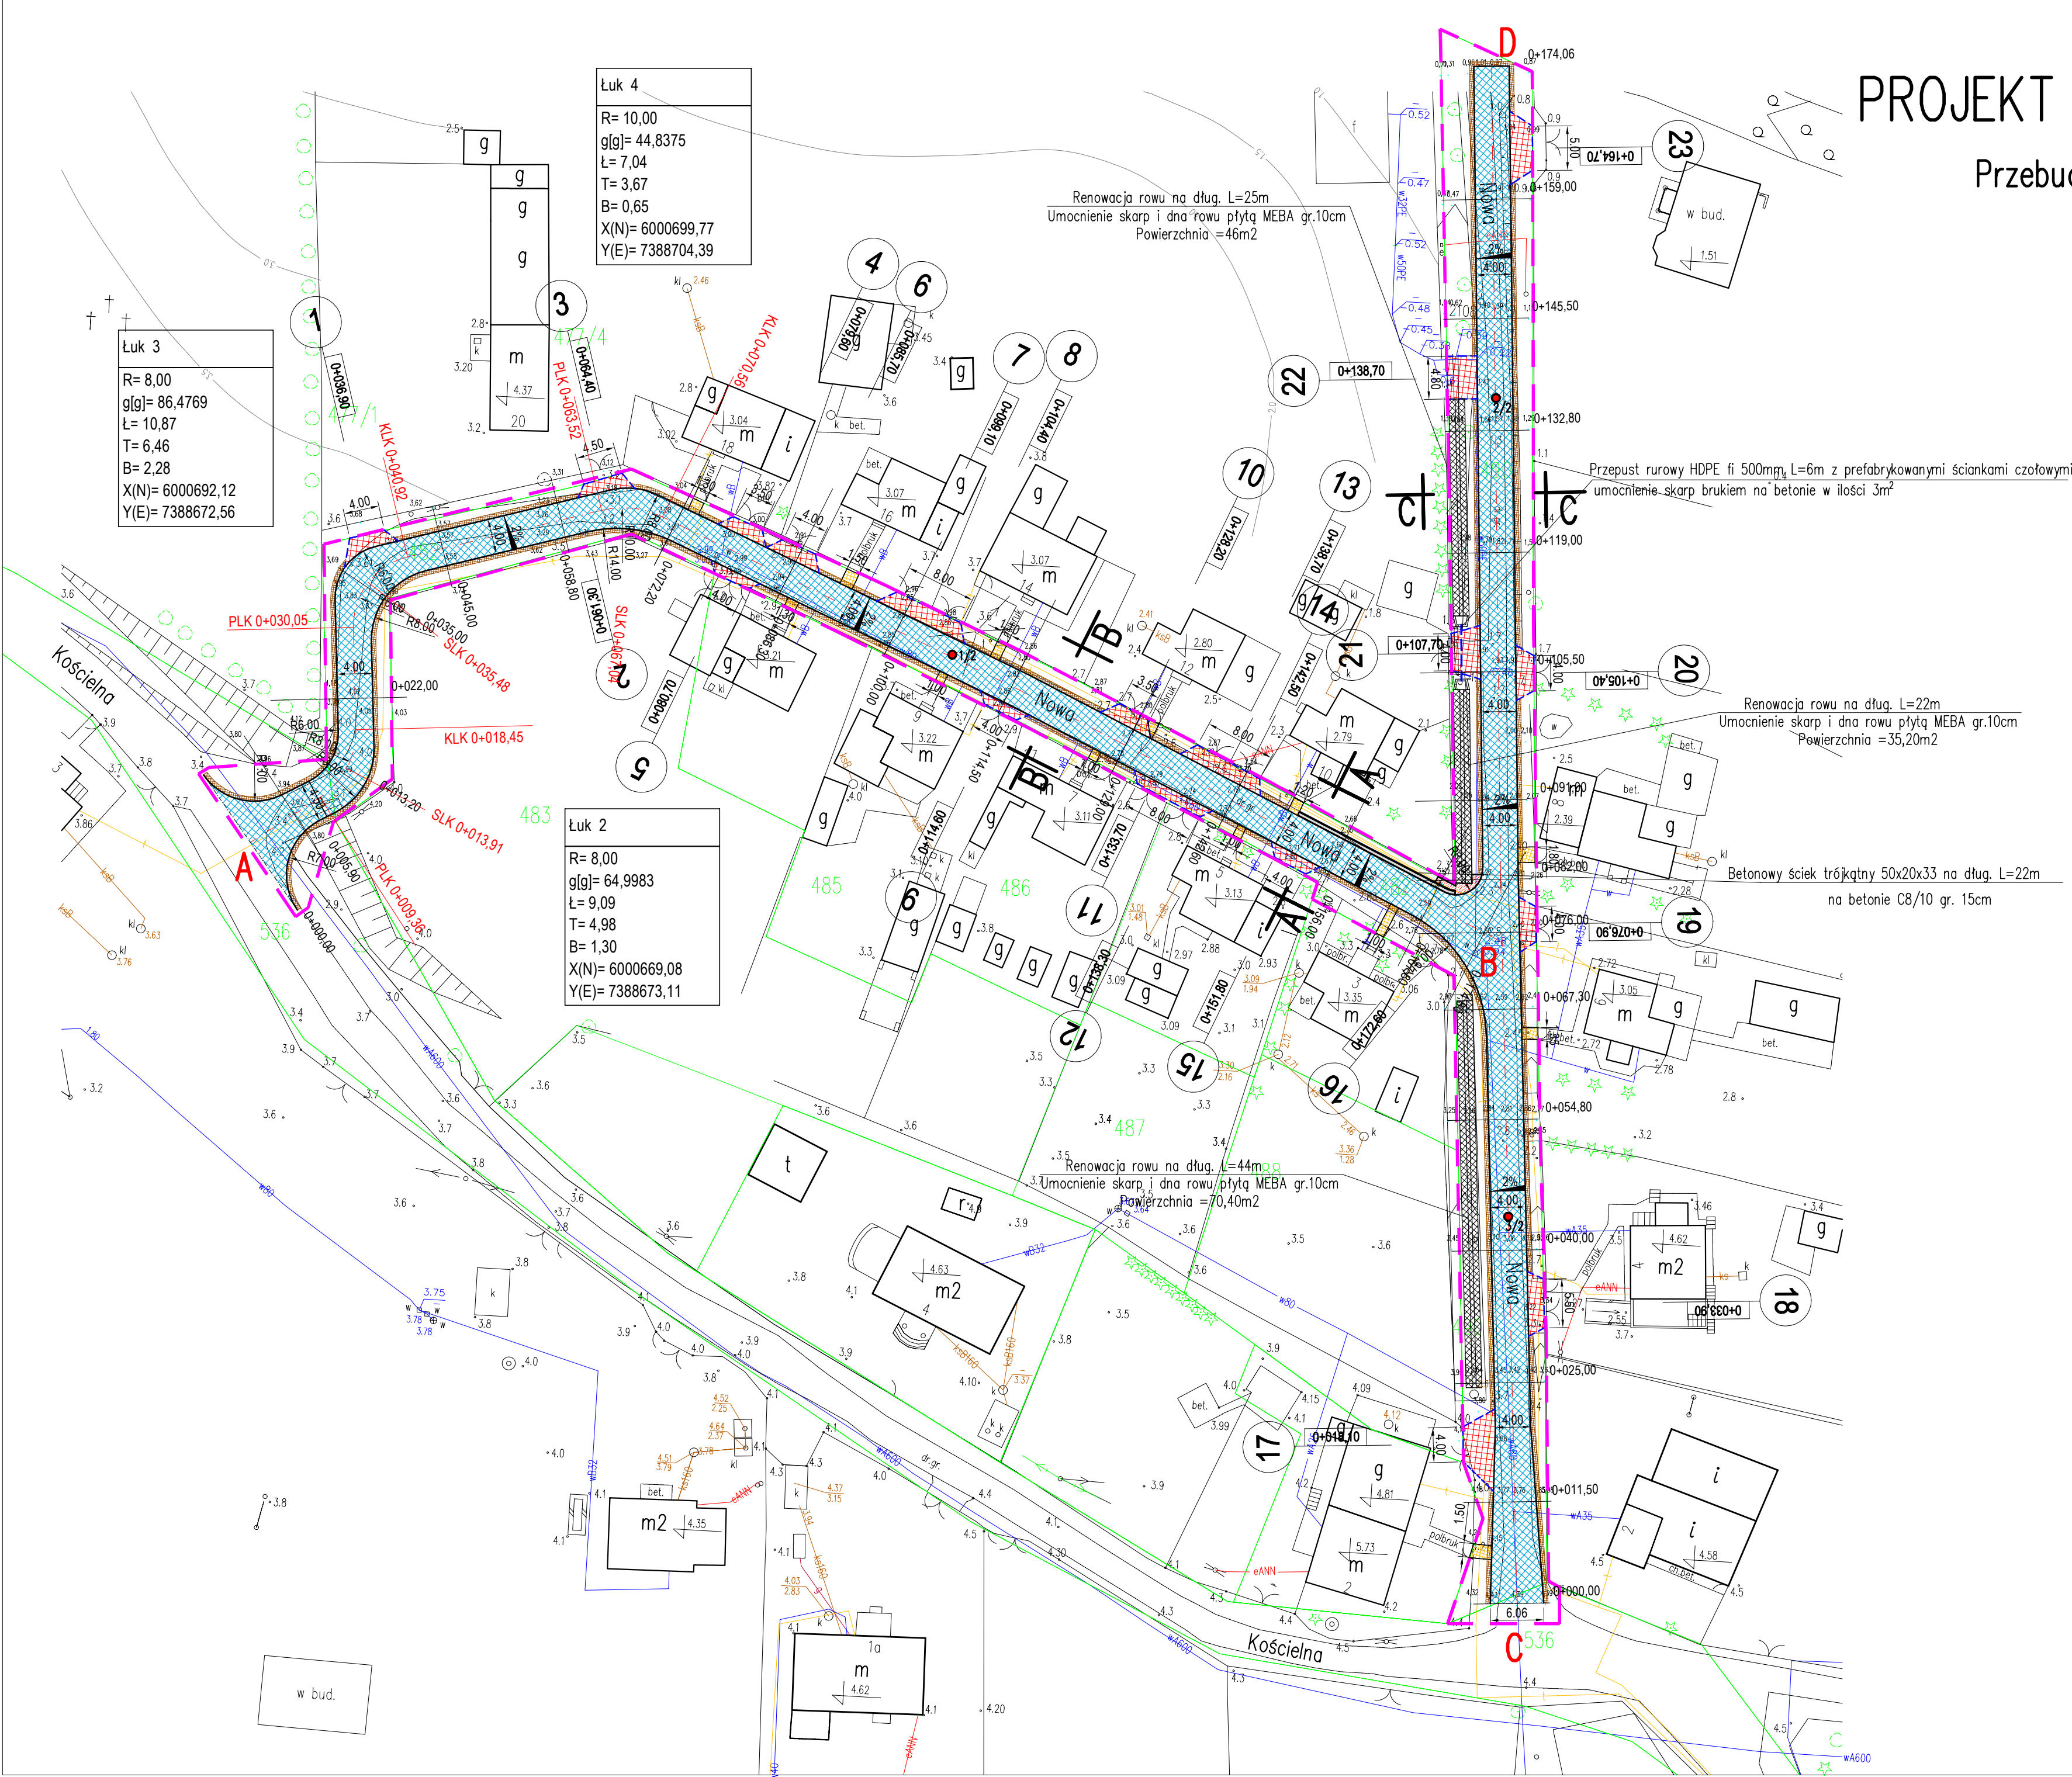

OZNACZENIA

- Zakres opracowania
- Krawężnik bet. 15x30 zatopiony, położony na płasko
- Betonowy opornik 12x25
- Betonowe obrzeże 8x30
- Krawędź projektowanego pobocza
- Oś projektowanej drogi
- Projektowane spadki poprzeczne
- Projektowana nawierzchnia SMA
- Pobocze z kłSM 0/31,5 gr. 15cm
- Kostka bet. 10x20, fazowana, czerwona gr. 8cm na podsypce cem.-piask. 1:4 gr. 4cm
- Kostka bet. 10x20, fazowana, szara gr. 6cm na podsypce cem.-piask. 1:4 gr. 4cm
- Skarpy umocnione płytą MEBA gr. 10cm na betonie C8/10 gr. 10cm
- Skarpa umocniona brukiem na betonie C8/10 gr. 10cm
- Miejsca odwiertów
- Ściek drogowy trójkątny




BIURO USŁUG INWESTYCYJNYCH
Grzegorz WALCZAK

Gronowo Górne ul. Agatowa 131, 82-300 Elbląg
tel. 793 93 65 88 e-mail: bul.elblag@wp.pl

Nazwa obiektu	droga gminna nr 102026N - ul. Nowa w m. Jegłownik		
Adres obiektu	dz. ewid. nr 482, 490, 536 obręb Jegłownik		
Inwestor	Gmina Gronowo Elbląskie, ul. Łączności 3, 82-335 Gronowo Elbląskie		Stadium opracowania
Tytuł opracowania	PRZEBUDOWA DROGI GMINNEJ NR 102026N - UL. NOWA W MIEJSCOWOŚCI JEGŁOWNIK		P.W.
Nazwa rysunku	PROJEKT ZAGOSPODAROWANIA TERENU	Data opracowania	08/2019
Zespół projektowy	imię i nazwisko	nr uprawnień	podpis
Opracował	inż. Grzegorz WALCZAK		
Projektował	mgr inż. Agnieszka MORAWIAK	WAM/0056/PBD/19 w specjalności: inżynier (drogowej)	Skala 1:500

PROFIL PODŁUŻNY
skala 1:50/200


ODCINEK A-B

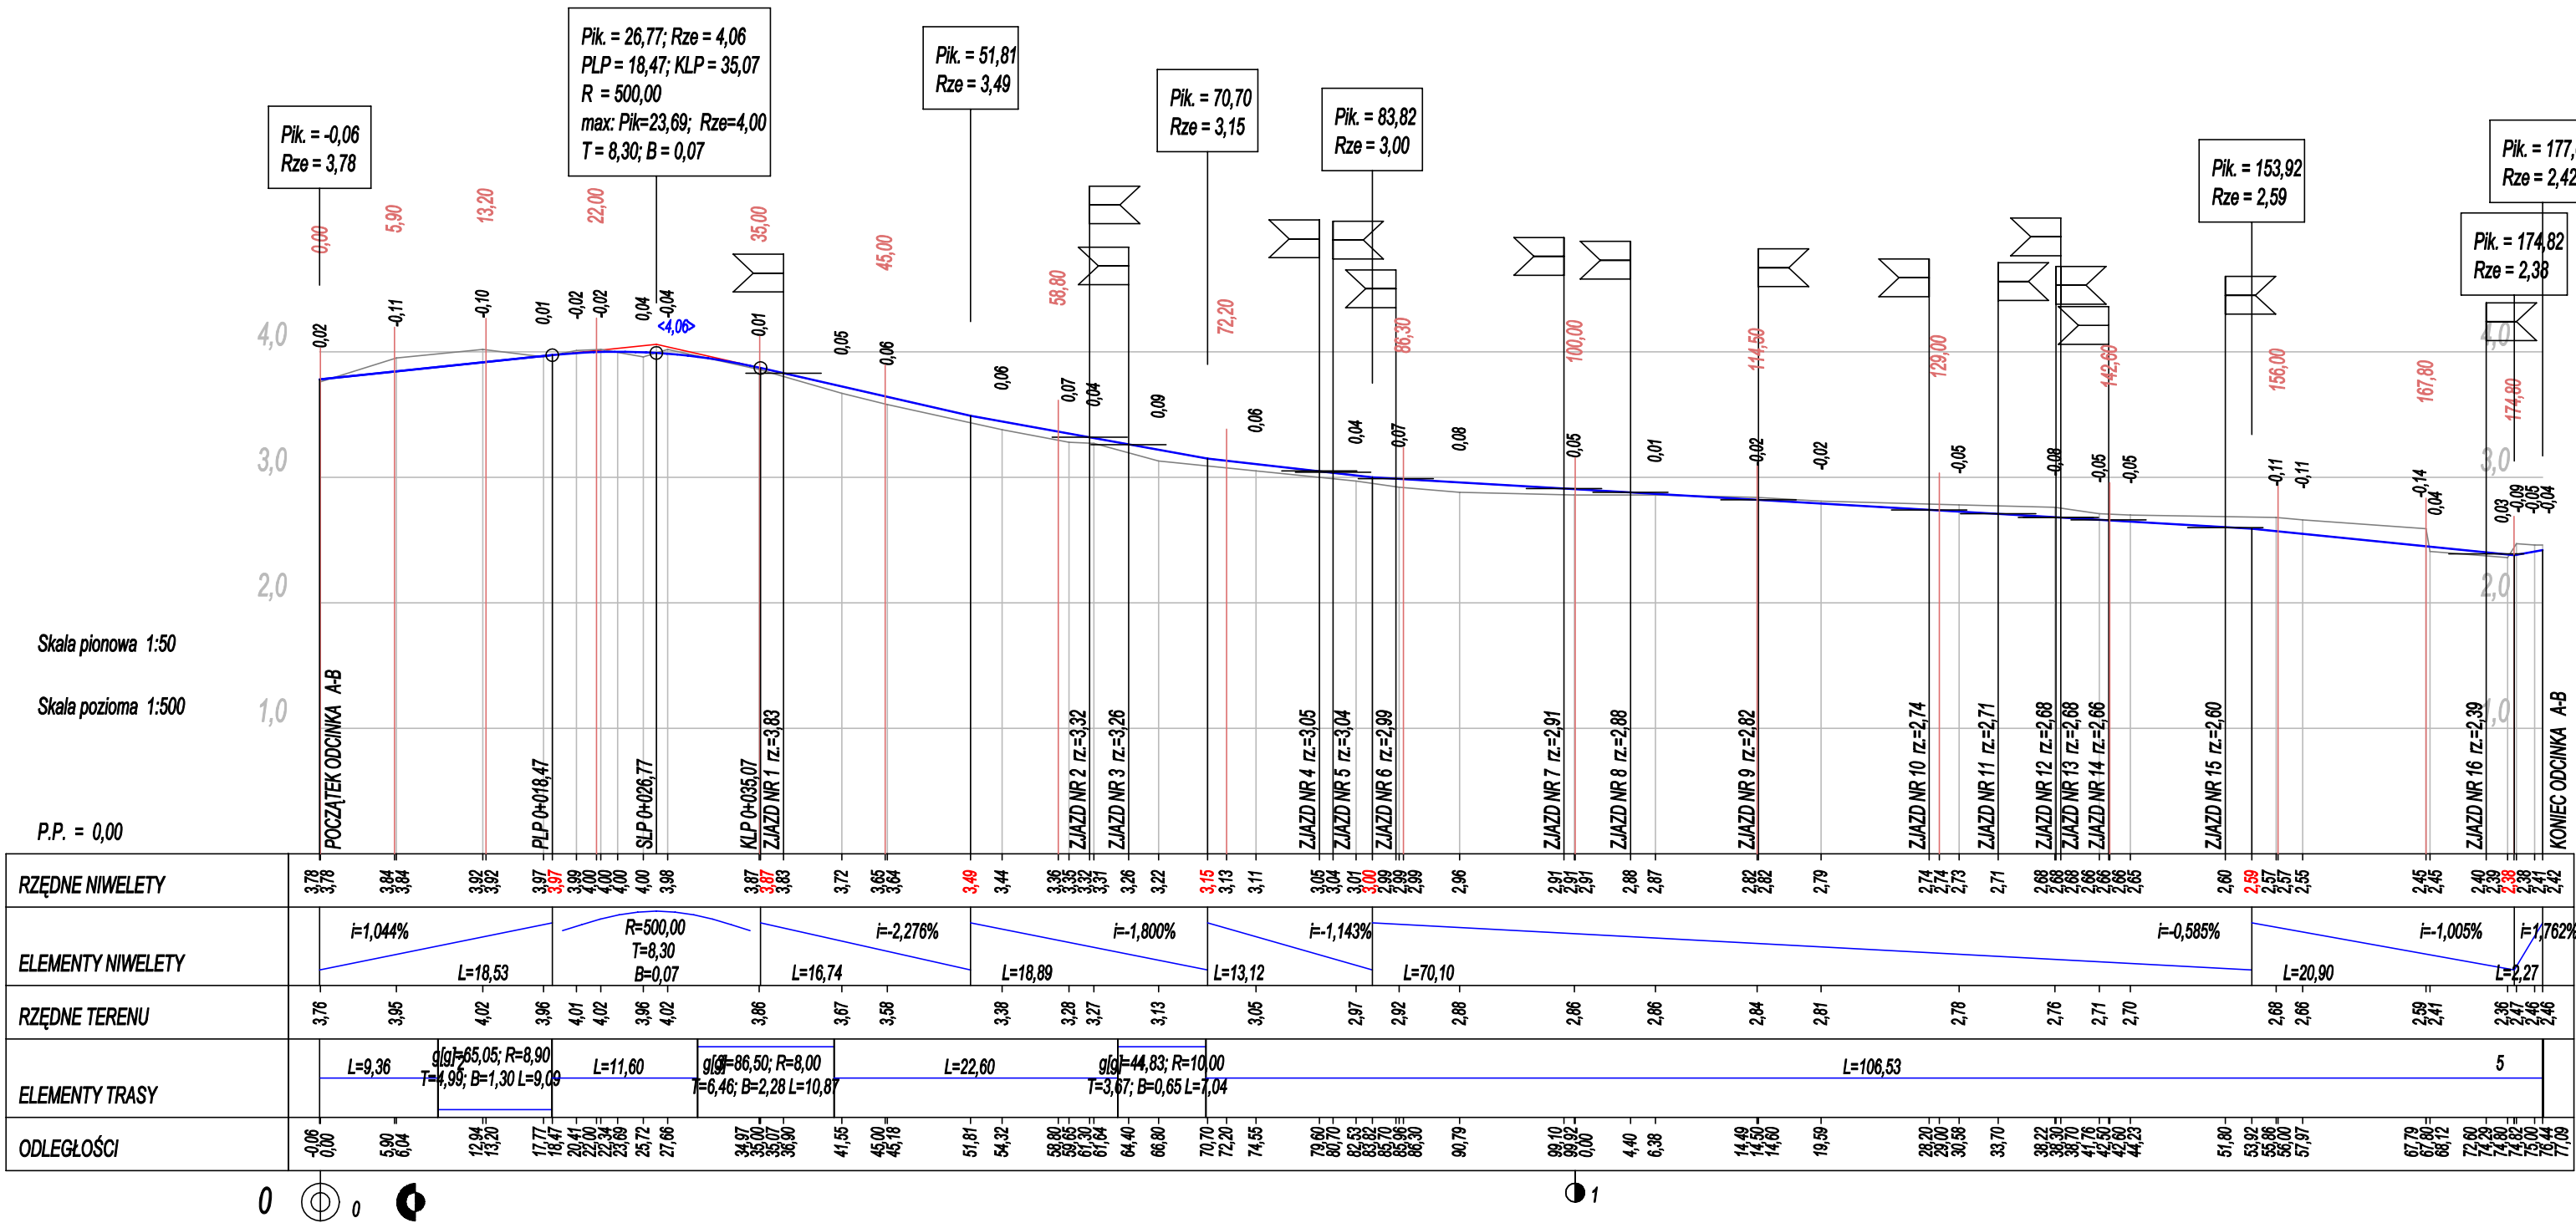

BUI BIURO USŁUG INWESTYCYJNYCH Grzegorz WALCZAK Gronowo Górne ul. Agatowa 131, 82-300 Elbląg tel. 793 93 65 88 e-mail: bui.elblag@wp.pl			
Nazwa obiektu	droga gminna nr 102026N - ul. Nowa w m. Jegłownik		
Adres obiektu	dz. ewid. nr 482, 490, 536 obręb Jegłownik		
Inwestor	Gmina Gronowo Elbląskie, ul. Łączności 3, 82-335 Gronowo Elbląskie		
Tytuł opracowania	PRZEBUDOWA DROGI GMINNEJ NR 102026N - UL. NOWA W MIEJSCOWOŚCI JEGŁOWNIK		P.W. Branża drogi
Nazwa rysunku	PROFIL PODŁUŻNY ODCINEK C-D		Data opracowania
Zespół projektowy	imię i nazwisko	nr uprawnień	podpis
Opracował	inż. Grzegorz WALCZAK		Rys nr: 3/1
Projektował	mgr inż. Agnieszka MORAWIAK	WAM/0056/IPBD/19 w specjalności inżynierii drogowej	Skala 1:50/500

PROFIL PODŁUŻNY
skala 1:50/200

ODCINEK C-D

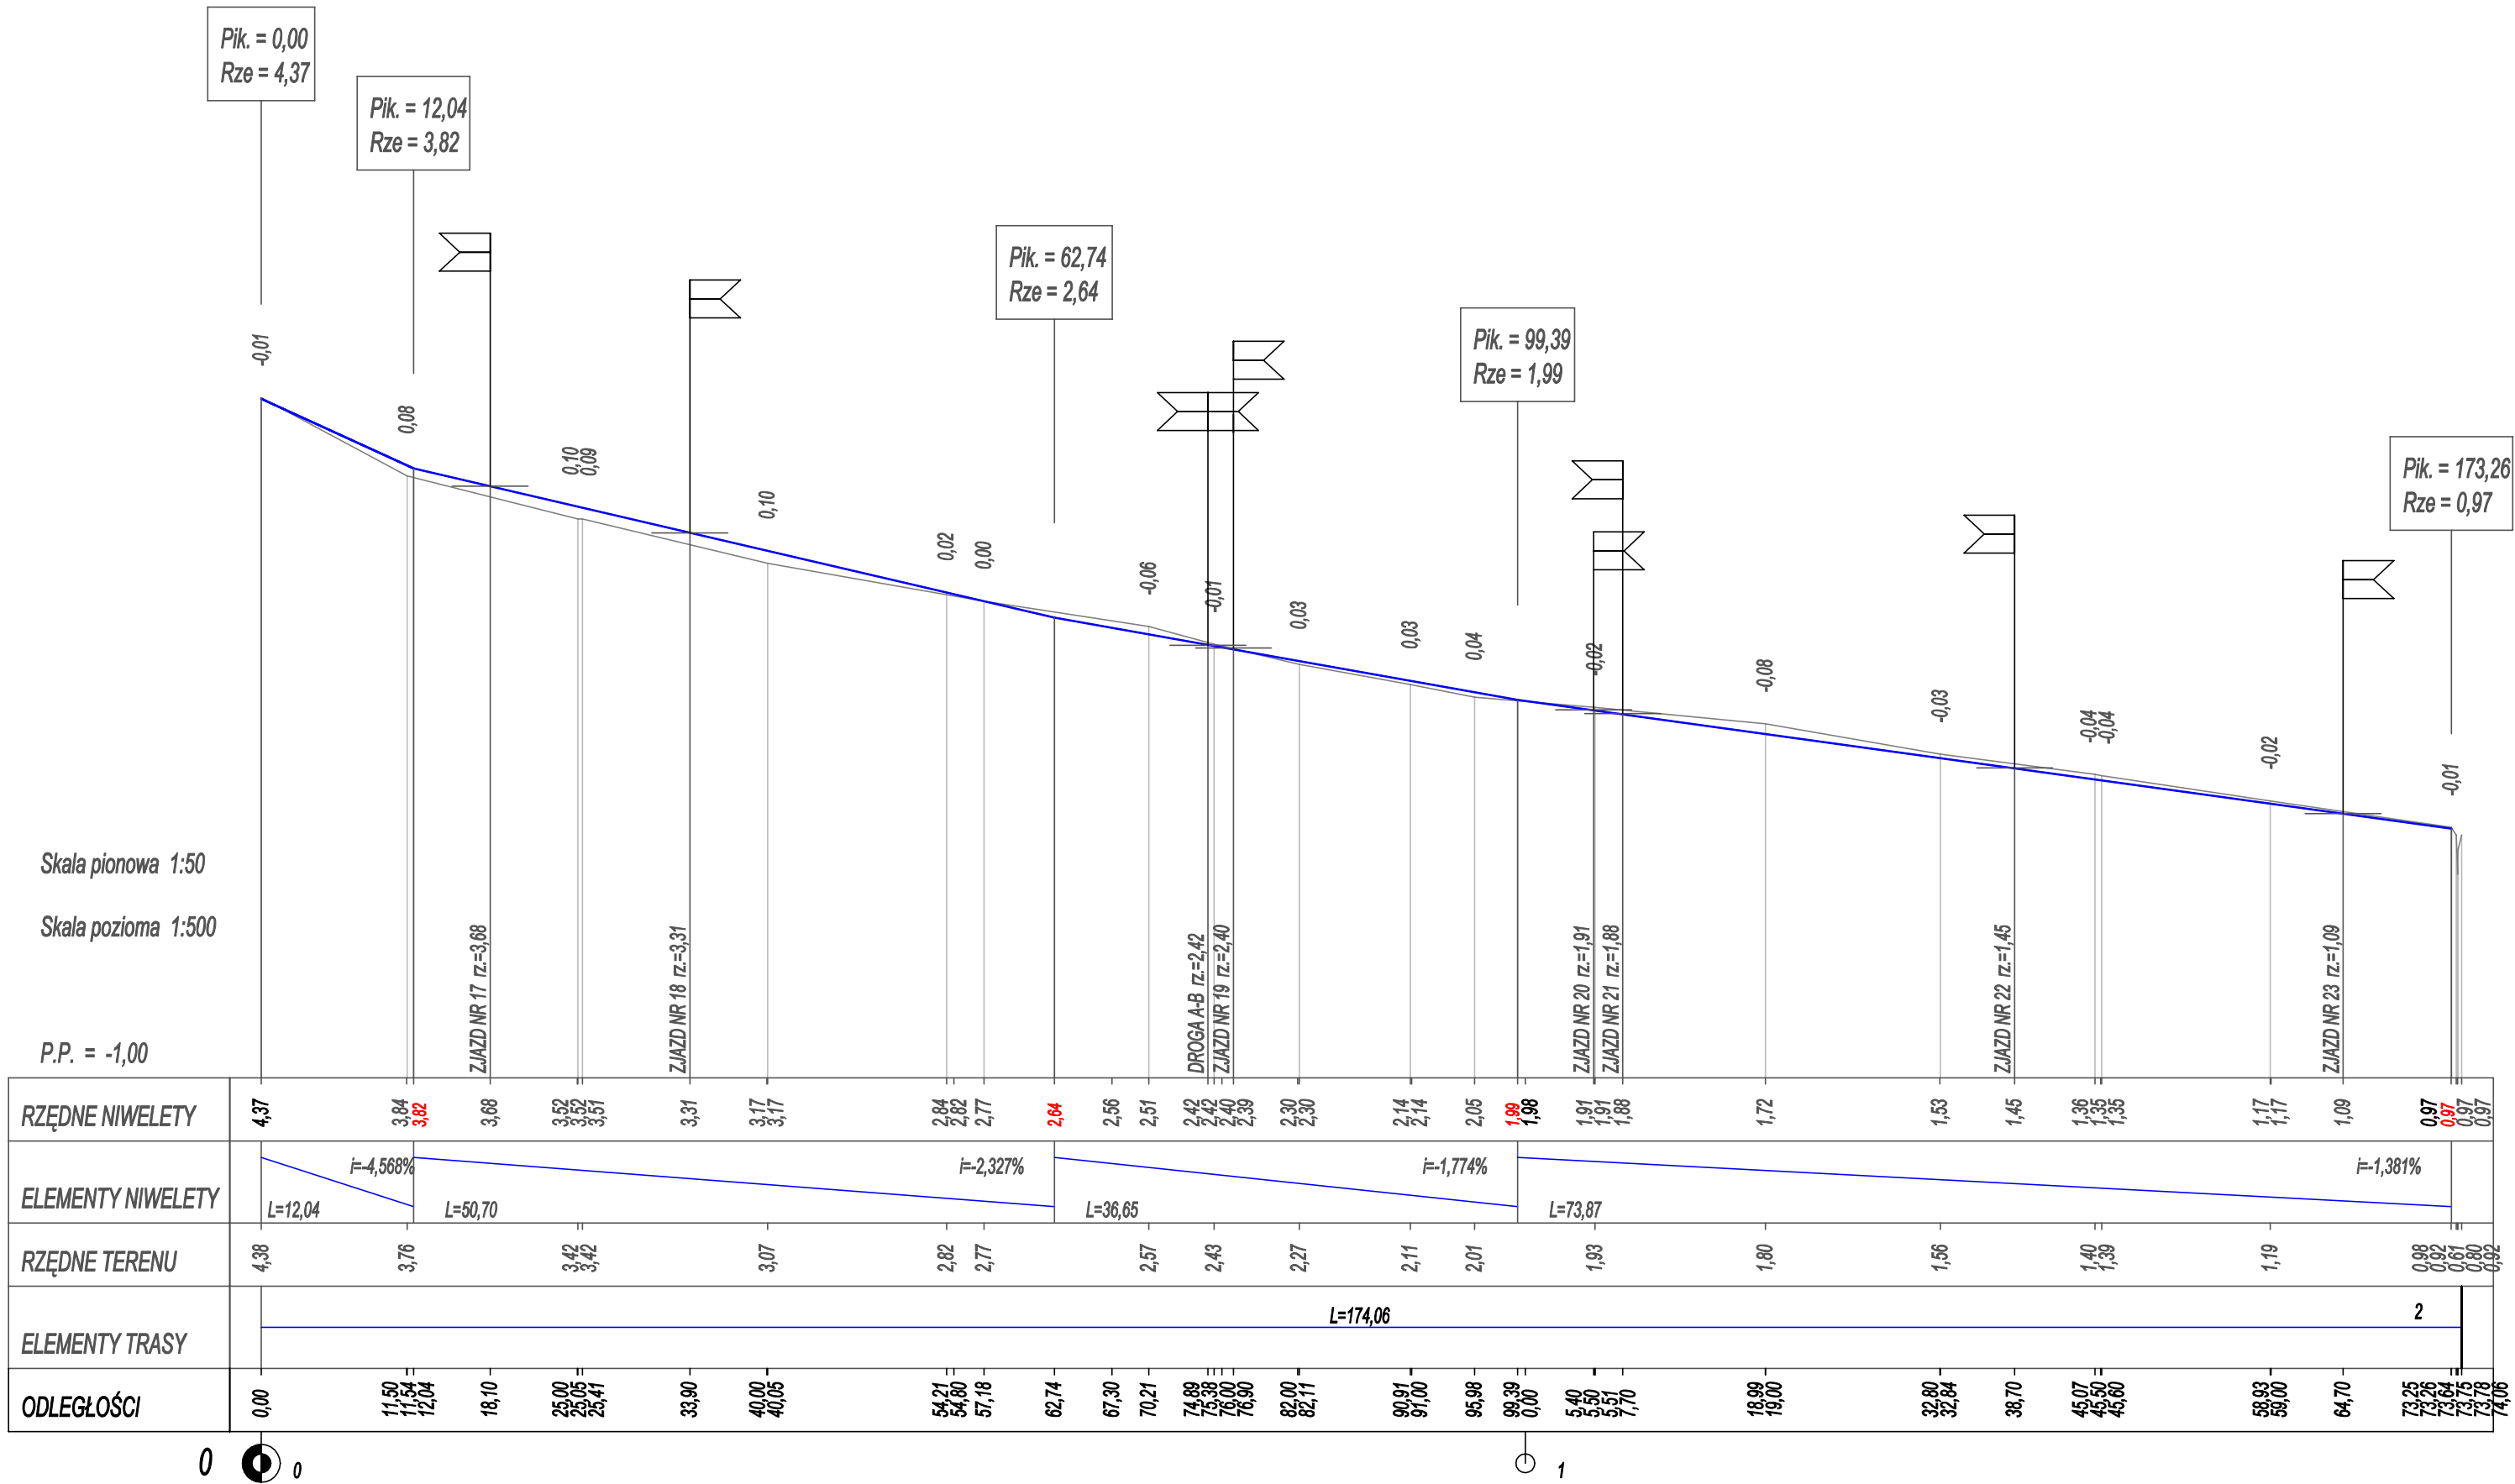

BUI BIURO USŁUG INWESTYCYJNYCH Grzegorz WALCZAK Gronowo Górne ul. Agatowa 131, 82-300 Elbląg tel. 793 93 65 88 e-mail: bui.elblag@wp.pl			
Nazwa obiektu	droga gminna nr 102026N - ul. Nowa w m. Jegłownik		
Adres obiektu	dz. ewid. nr 482, 490, 536 obręb Jegłownik		
Investor	Gmina Gronowo Elbląskie, ul. Łączności 3, 82-335 Gronowo Elbląskie		Stadium opracowania
Tytuł opracowania	PRZEBUDOWA DROGI GMINNEJ NR 102026N - UL. NOWA W MIEJSCOWOŚCI JEGŁOWNIK		P.W.
			Branża drogi
Nazwa rysunku	PROFIL PODŁUŻNY ODCINEK C-D		Data opracowania
Zespół projektowy	imię i nazwisko	nr uprawnień	podpis
Opracował	inż. Grzegorz WALCZAK		
Projektował	mgr inż. Agnieszka MORAWIAK	WAM/0056/PBD/19 inżynier ds. inżynierii drogowej	Skala 1:50/500

Pik = 0+000,00
Skala 1:200/200

P.P. = 0,00

RZĘDNE PROJ.	3,77 3,78	3,78	3,78 3,75
RZĘDNE TEREN	3,77	3,76 3,75	3,75
ODLEGŁOŚCI	-10,00 -9,74 -9,54	-0,39 0,00 0,39	9,34 9,74 10,00

Pik = 0+005,90
Skala 1:200/200

P.P. = 0,00

RZĘDNE PROJ.	3,95 3,99	3,94 3,89	3,85
RZĘDNE TEREN	3,90 3,90	3,96 3,95	3,70 3,71
ODLEGŁOŚCI	-10,00 -9,43	-6,73 -3,50 -2,61 -2,03	0,00 2,23 2,63 2,73

Pik = 0+013,20
Skala 1:200/200

P.P. = 0,00

RZĘDNE PROJ.	3,92 3,98	3,92 3,97	3,97 4,10
RZĘDNE TEREN	3,88 3,97	4,06 3,88	4,17 3,65
ODLEGŁOŚCI	-10,00 -8,33	-6,92 -4,92	7,03 10,00

Pik = 0+022,00
Skala 1:200/200

P.P. = 0,00

RZĘDNE PROJ.	4,05 4,00	4,00 3,96	4,00 4,04
RZĘDNE TEREN	3,78 4,11	4,16 4,01	4,01 4,00
ODLEGŁOŚCI	-10,00 -4,48	-3,37 -2,40	2,00 2,47

Pik = 0+035,00
Skala 1:200/200

P.P. = 0,00

RZĘDNE PROJ.	3,79 3,83	3,87 3,91	3,95
RZĘDNE TEREN	3,70 3,69	3,86 3,85	3,84 3,84
ODLEGŁOŚCI	-5,43 -3,64	0,00 2,00	8,95 8,32

Pik = 0+045,00
Skala 1:200/200

P.P. = 0,00

RZĘDNE PROJ.	3,89 3,95	3,85 3,81	3,85
RZĘDNE TEREN	3,49 3,50	3,57 3,57	3,74 3,74
ODLEGŁOŚCI	-6,32 -5,41	-2,60 -2,22	4,53 4,60

Pik = 0+058,80
Skala 1:200/200

P.P. = 0,00

RZĘDNE PROJ.	3,25 3,36	3,32 3,36	3,36
RZĘDNE TEREN	3,17 3,19	3,24 3,25	3,46 3,44
ODLEGŁOŚCI	-6,50 -6,10	-4,40 -2,73	10,00

Pik = 0+072,20
Skala 1:200/200

P.P. = 0,00

RZĘDNE PROJ.	3,07 3,13	3,13 3,17	3,17
RZĘDNE TEREN	3,07 3,07	3,07 3,13	3,27
ODLEGŁOŚCI	-3,58 -2,68	-0,47 1,52	5,23

Pik = 0+086,30
Skala 1:200/200

P.P. = 0,00

RZĘDNE PROJ.	2,91 2,99	2,99 3,03	3,07
RZĘDNE TEREN	2,89 2,91	2,90 2,96	3,07
ODLEGŁOŚCI	-4,12 -2,64	-0,82 2,00	10,00

Pik = 0+100,00
Skala 1:200/200

P.P. = 0,00

RZĘDNE PROJ.	2,90 2,91	2,91 2,95	2,95
RZĘDNE TEREN	2,88 2,86	2,86 2,86	3,02
ODLEGŁOŚCI	-4,42 -4,33	-2,41 -0,89	10,00

Pik = 0+114,50
Skala 1:200/200

P.P. = 0,00

RZĘDNE PROJ.	2,81 2,82	2,82 2,86	2,86
RZĘDNE TEREN	2,86 2,80	2,82 2,86	3,01
ODLEGŁOŚCI	-4,65 -3,10	-0,79 1,23	10,00

Pik = 0+129,00
Skala 1:200/200

P.P. = 0,00

RZĘDNE PROJ.	2,79 2,74	2,74 2,78	2,78
RZĘDNE TEREN	2,81 2,79	2,77 2,78	2,90
ODLEGŁOŚCI	-4,55 -3,05	-0,77 1,77	6,02

Pik = 0+142,60
Skala 1:200/200

P.P. = 0,00

RZĘDNE PROJ.	2,70 2,68	2,68 2,70	2,70
RZĘDNE TEREN	2,55 2,70	2,70 2,75	2,88
ODLEGŁOŚCI	-4,22 -3,11	-0,46 1,80	7,82

Pik = 0+156,00
Skala 1:200/200

P.P. = 0,00

RZĘDNE PROJ.	2,68 2,67	2,67 2,70	2,70
RZĘDNE TEREN	2,42 2,70	2,68 2,67	2,83
ODLEGŁOŚCI	-10,00 -2,74	-0,38 1,88	10,00

Pik = 0+167,80
Skala 1:200/200

P.P. = -1,00

RZĘDNE PROJ.	2,54 2,45	2,45 2,49	2,49
RZĘDNE TEREN	1,76 1,62	1,92 2,57	2,75
ODLEGŁOŚCI	-10,00 -8,59	-3,64 -1,30	4,28

Pik = 0+174,80
Skala 1:200/200

P.P. = 0,00

RZĘDNE PROJ.	2,38 2,34	2,38 2,42	2,42
RZĘDNE TEREN	2,21 2,30	2,23 2,51	2,70
ODLEGŁOŚCI	-9,98 -7,33	-4,90 2,40	8,57

PRZEKROJE NORMALNE

skala 1:100/100

ODCINEK A–B

BUI Biuro Usług Inwestycyjnych BIURO USŁUG INWESTYCYJNYCH Grzegorz WALCZAK Gronowo Górne ul. Agatowa 131, 82-300 Elbląg tel. 793 93 65 88 e-mail: bui.elblag@wp.pl			
Nazwa obiektu	droga gminna nr 102026N - ul. Nowa w m. Jegłownik		
Adres obiektu	dz. ewid. nr 482, 490, 536 obręb Jegłownik		
Investor	Gmina Gronowo Elbląskie, ul. Łączności 3, 82-335 Gronowo Elbląskie		Stadium opracowania
Tytuł opracowania	PRZEBUDOWA DROGI GMINNEJ NR 102026N - UL. NOWA W MIEJSCOWOŚCI JEGŁOWNIK		P.W. drogi
Nazwa rysunku	PRZEKROJE NORMALNE ODCINEK C-D		Data opracowania
Zespół projektowy	imię i nazwisko	nr uprawnień	podpis
Opracował	inż. Grzegorz WALCZAK		08/2019
Projektował	mgr inż. Agnieszka MORAWIAK	WAM/0056/PBD/19 w specjalności inżynierii drogowej	Rys nr : 4/1 Skala 1:200/200

[illegible][illegible]

Prosta, pik=11,50 (6,61%) z 174,06

[illegible]

Prosta, pik = 25,00 (14,36%) z 174,06

[illegible]

Diagram showing the profile of the roof structure with various height and slope annotations. The profile includes a main roof section and a lower section. The main roof section has a slope of 0,10 and a height of 0,04. The lower section has a slope of 0,03 and a height of 0,00. The profile is labeled with the text: *Prosta, pik=40,00 (22,98%) z 174,06*.

[illegible]

Prosta, pik=54.80 (31.48%) z 174.06

[illegible]

Prosta, pik = 67,30 (38,66%) z 174,06

[illegible]

Diagram showing the profile of a road cross-section. The profile is defined by several points with elevations: 0,00, -0,08, -0,09, -0,01, 0,06, 0,06, and 0,00. The central peak is labeled "Prosta, pik = 76,00 (43,66%) z 174,06". The base of the profile is marked with elevations: 42,35, 42,35, 40, 44, 44, and 43,38.

[illegible]

Prosta, pik = 82,00 (47,11%) z 174,06

[illegible]

Prózna . pik = 91,00 (52,28%) z 174,06

[illegible]

Prosta, pik=105,50 (60,61%) z 174,06

RZĘDNE PROJ.				1,91	1,87	1,87	1,91	1,95	1,95
RZĘDNE KONS.				1,38	1,38	1,38	1,42	1,46	1,46
RZĘDNE TEREN	1,94	1,86	1,92	1,93	1,93	1,93	1,93	1,92	1,92
ODLEGŁOŚCI	-9,18	-5,63	-2,53	-2,40	-2,00	0,00	2,00	2,40	2,53

Prosta, pik = 119,00 (68,37%) z 174,06

RZĘDNE PROJ.				1,54	1,72	1,76
				1,68		1,76
				1,68		1,50
RZĘDNE KONS.				1,19	1,23	1,27
				1,19		1,27
RZĘDNE TEREN	1,67	1,59	1,30	1,79	1,80	1,55
ODLEGŁOŚCI	-10,00	-5,70	-3,90	-2,82	0,00	2,00
				-2,40		2,00
				-2,00		2,00
				-1,59		3,42

Prosta, pik = 132,80 (76,29%) z 174,06

[illegible]

Pręta nik = 145,50 (83,59%) z 174,06

[illegible]

Prosta, pik = 159,00 (91,35%) z 174,06

[illegible]

0,00
-0,01
-0,01
0,06
0,15
0,16
0,00

Prosta, pik = 174.06 (100,00%) z 174,06

4+33 4+37 4+41 4+45


RZĘDNE PROJ.		0,94 0,93 0,93	0,97	1,01 1,01 0,95
RZĘDNE KONS.		0,44 0,44	0,48	0,52 0,52
RZĘDNE TEREN	0,37 0,31	0,94 0,94	0,93 0,93	0,94 0,78 0,69
ODLEGŁOŚCI	-5,00 -4,88 2,97 5,46 5,00	-0,56 0,00	2,00 2,00 5,59 2,67 2,87	2,86 2,86 4,22

ODCINEK C-D

		BIURO USŁUG INWESTYCYJNYCH Grzegorz WALCZAK Gronowo Górne ul. Agatawa 131, 82-300 Elbląg tel. 793 93 65 88 e-mail: bui.elblag@wp.pl	
Nazwa obiektu	droga gminna nr 102026N - ul. Nowa w m. Jegłownik		
Adres obiektu	dz. ewid. nr 482, 490, 536 obręb Jegłownik		
Inwestor	Gmina Gronowo Elbląskie, ul. Łączności 3, 82-335 Gronowo Elbląskie		Stadium opracowania
Tytuł opracowania	PRZEBUDOWA DROGI GMINNEJ NR 102026N - UL. NOWA W MIEJSCOWOŚCI JEGŁOWNIK		P.W.
			Branża drogi
Nazwa rysunku	PRZEKROJE NORMALNE ODCINEK C-D		Data opracowania
Zespół projektowy	imię i nazwisko	nr uprawnień	podpis
Opracował	inż. Grzegorz WALCZAK	WAM/0056/PBD/19 nie posiadał schematycznej drogowej	Rys nr: 4/2 Skala: 1:200/200
Projektował	mgr inż. Agnieszka MORAWIAK		


PRZEKROJE KONSTRUKCYJNE

PRZEKRÓJ TYPOWY A-A

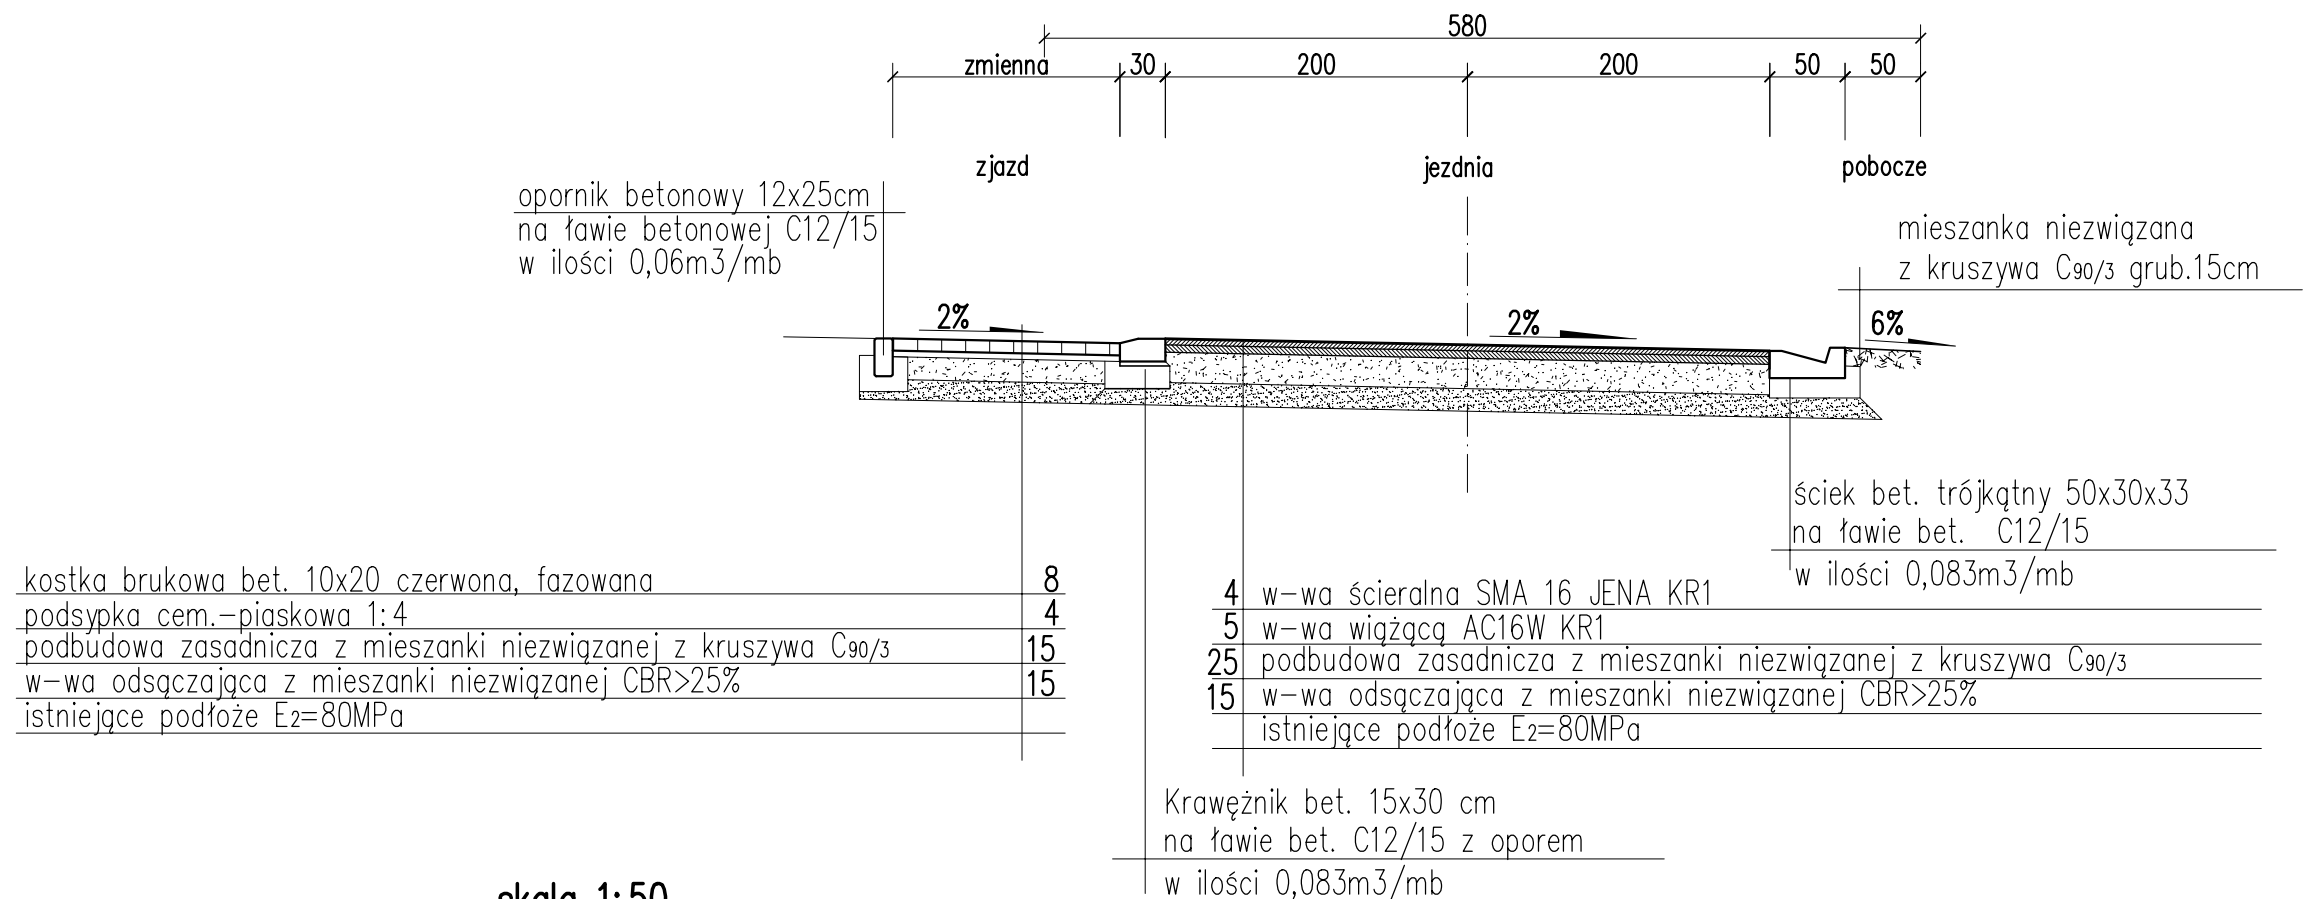

skala 1:50

PRZEKRÓJ TYPOWY B-B


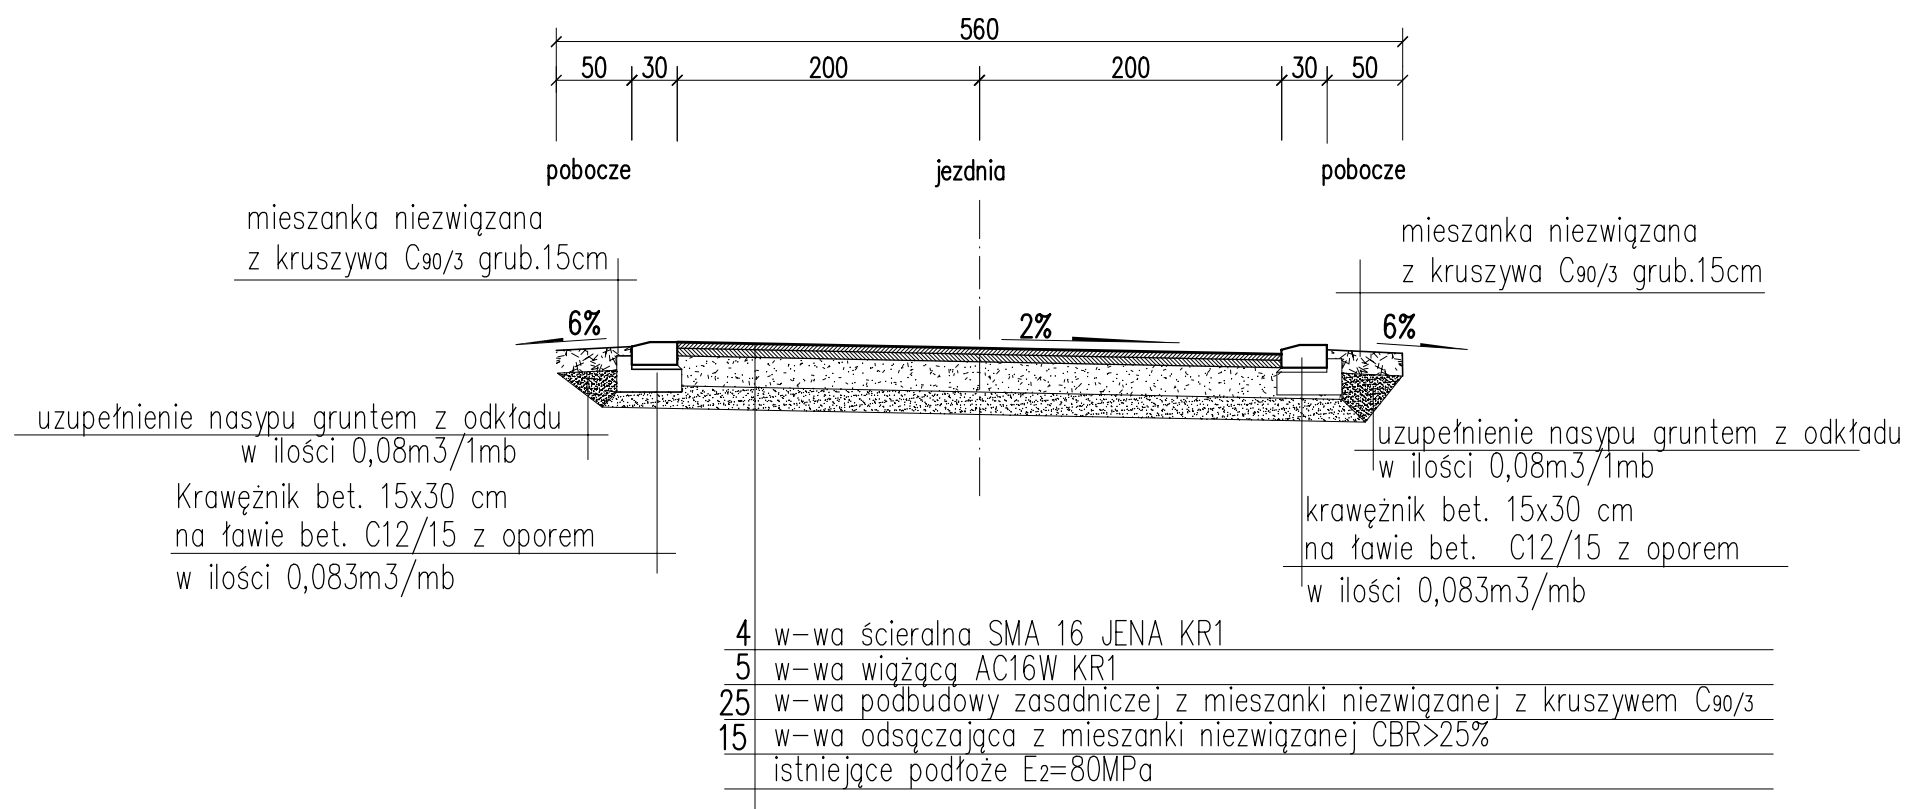


 BIURO USŁUG INWESTYCYJNYCH Grzegorz WALCZAK Gronowo Górne ul. Agatowa 131, 82-300 Elbląg tel. 793 93 65 88 e-mail: bui.elblag@wp.pl				
Nazwa obiektu	droga gminna nr 102026N - ul. Nowa w m. Jegłownik			
Adres obiektu	dz. ewid. nr 482, 490, 536 obręb Jegłownik			
Investor	Gmina Gronowo Elbląskie, ul. Łączności 3, 82-335 Gronowo Elbląskie			Stadium opracowania
Tytuł opracowania	PRZEBUDOWA DROGI GMINNEJ NR 102026N - UL. NOWA W MIEJSCOWOŚCI JEGŁOWNIK			P.W.
				Branża drogi
Nazwa rysunku	PRZEKROJE KONSTRUKCYJNE			Data opracowania
Zespół projektowy	imię i nazwisko	nr uprawnień	podpis	08/2019
Opracował	inż. Grzegorz WALCZAK			Rys nr : 5/1
Projektował	mgr inż. Agnieszka MORAWIAK	WAM/0056/PBD/19 w specjalności inżynierii drogowej		Skala 1:50

PRZEKROJE KONSTRUKCYJNE

skala 1:50

PRZEKRÓJ TYPOWY C-C

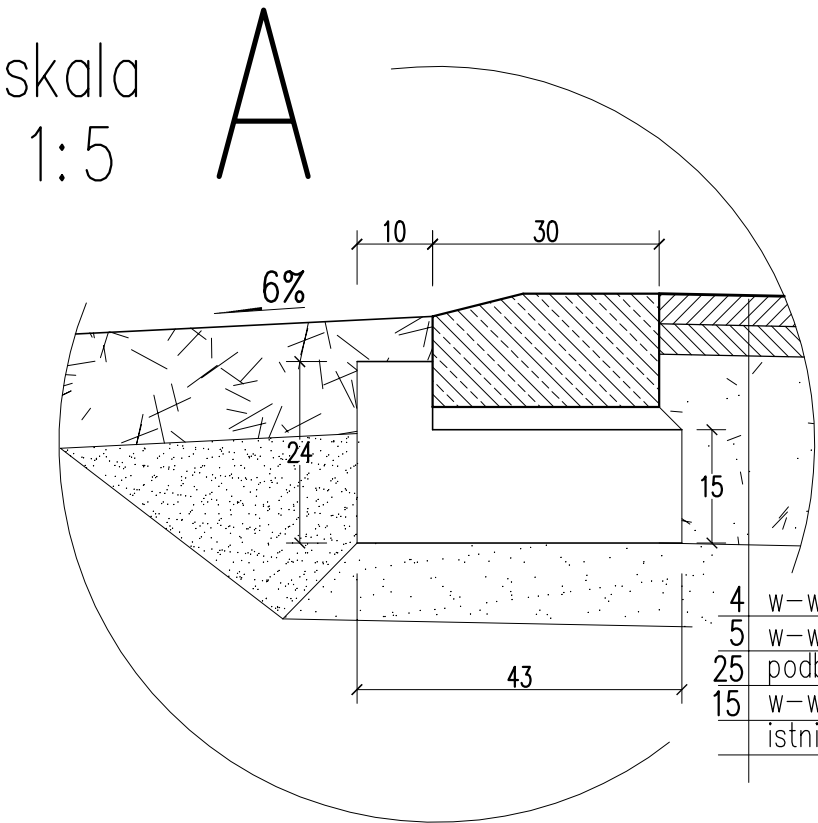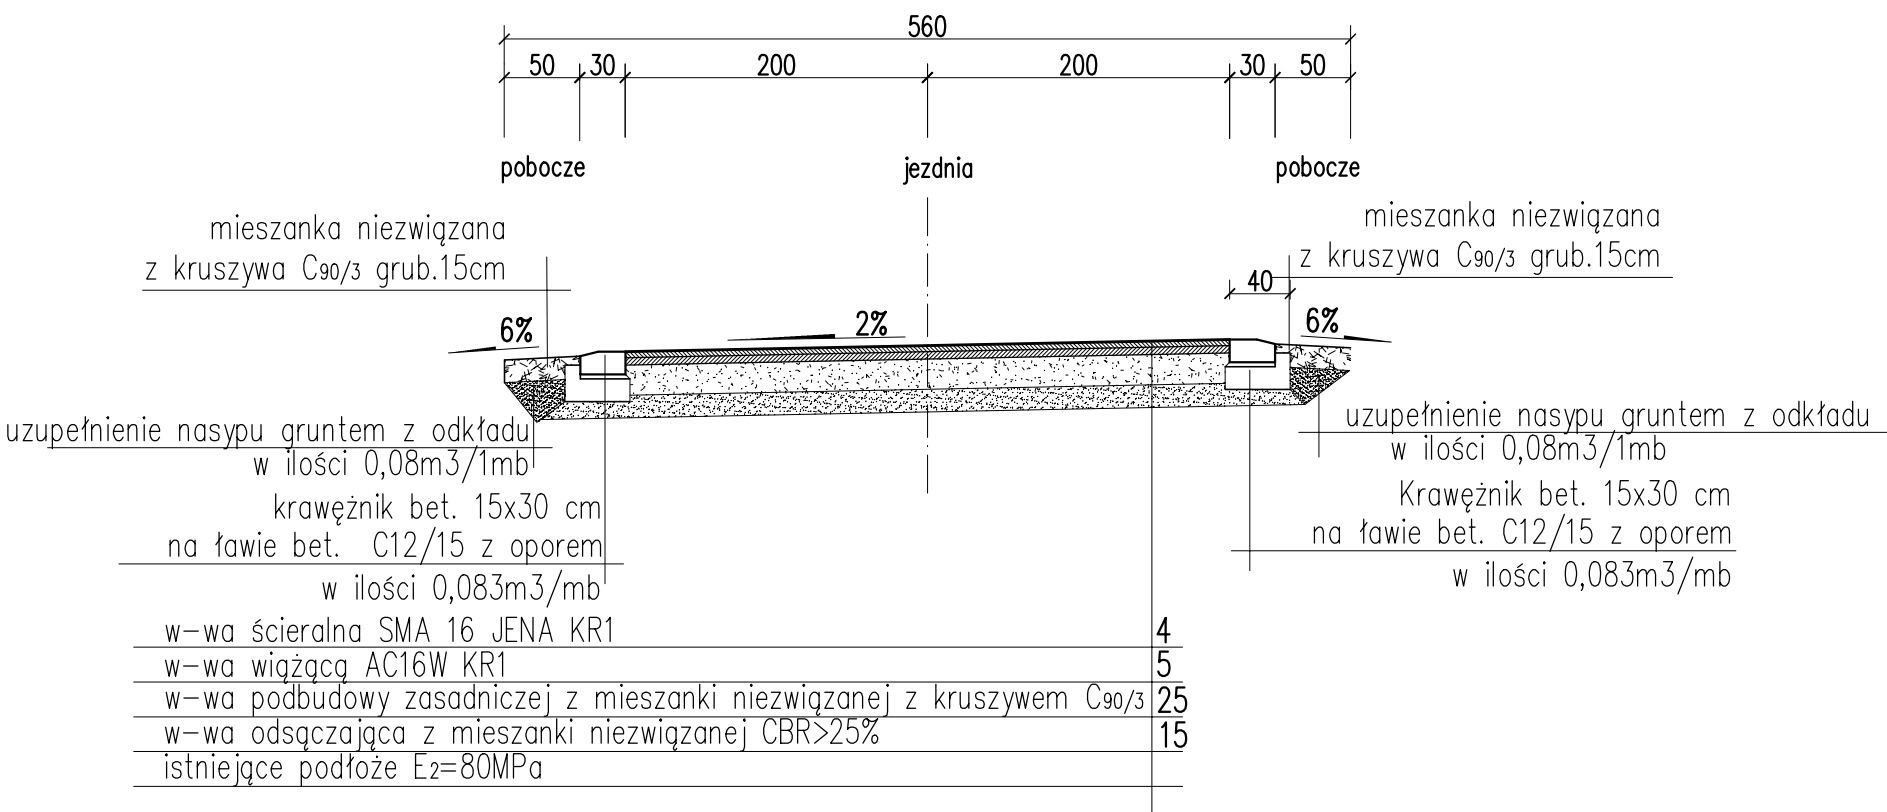

BIURO Usług Inwestycyjnych BIURO USŁUG INWESTYCYJNYCH Grzegorz WALCZAK Gronowo Górne ul. Agatowa 131, 82-300 Elbląg tel. 793 93 65 88 e-mail: bui.elblag@wp.pl				
Nazwa obiektu	droga gminna nr 102026N - ul. Nowa w m. Jegłownik			
Adres obiektu	dz. ewid. nr 482, 490, 536 obręb Jegłownik			
Inwestor	Gmina Gronowo Elbląskie, ul. Łączności 3, 82-335 Gronowo Elbląskie			Stadium opracowania
Tytuł opracowania	PRZEBUDOWA DROGI GMINNEJ NR 102026N - UL. NOWA W MIEJSCOWOŚCI JEGŁOWNIK			P.W.
				Branża drogi
Nazwa rysunku	PRZEKROJE KONSTRUKCYJNE			Data opracowania
Zespół projektowy	imię i nazwisko	nr uprawnień	podpis	08/2019
Opracował	inż. Grzegorz WALCZAK			Rys nr: 5/2
Projektował	mgr inż. Agnieszka MORAWIAK	WAM/0056/PBD/19 w specjalności inżynierii drogowej		Skala 1:50