

U C H W A Ł A Nr VIII/138/92
Rady Gminy w Gronowie Elbląskim
z dnia 29. października 1992 r.

w sprawie zbycia nieruchomości

Na podstawie art.18 ust.2 pkt 9 ustawy z dnia 8 marca 1990 r.
o samorządzie terytorialnym /Dz.U.Nr 16, poz.95 z 1990 r.
Nr 34, poz.199, Nr 43 , poz.253 i Nr 89, poz.518, z 1991 r.
Nr 4 poz.18, Nr 110, poz.473 / Rada Gminy uchwala,
co następuje :

§ 1.


Przeznacza się do zbycia część nieruchomości o powierzchni
około 0,13 ha zabudowaną budynkiem handlowo-usługowym
położoną w miejscowości Gronowo Elbląskie.
/szkic w załączeniu/.

§ 2.

Wykonanie uchwały powierza się Zarządowi Gminy.

§ 3.

Uchwała wchodzi w życie z dniem podjęcia.

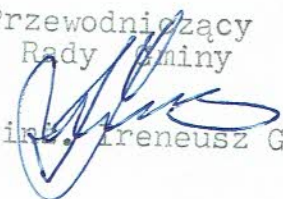Przewodniczący
Rady Gminy

mgr inż. Ireneusz Górski

U Z A S A D N I E N I E
=====

Wniosek o kupno przedmiotowej nieruchomości
złożył Pan Jerzy Gawliński, który aktualnie ją dzierżawi
i prowadzi działalność gospodarczą.


WOJT
mgr inż. Adam Okruciński

512 Wstępny projekt podziału

skala 1:1000

Gronowo Elblaskie

PROJEKT UPRAWNIENIA
mgr inż. Tadeusz Kozłowski
62-800 Elbląg, ul. Kartuska 3
Nr upr. 9025

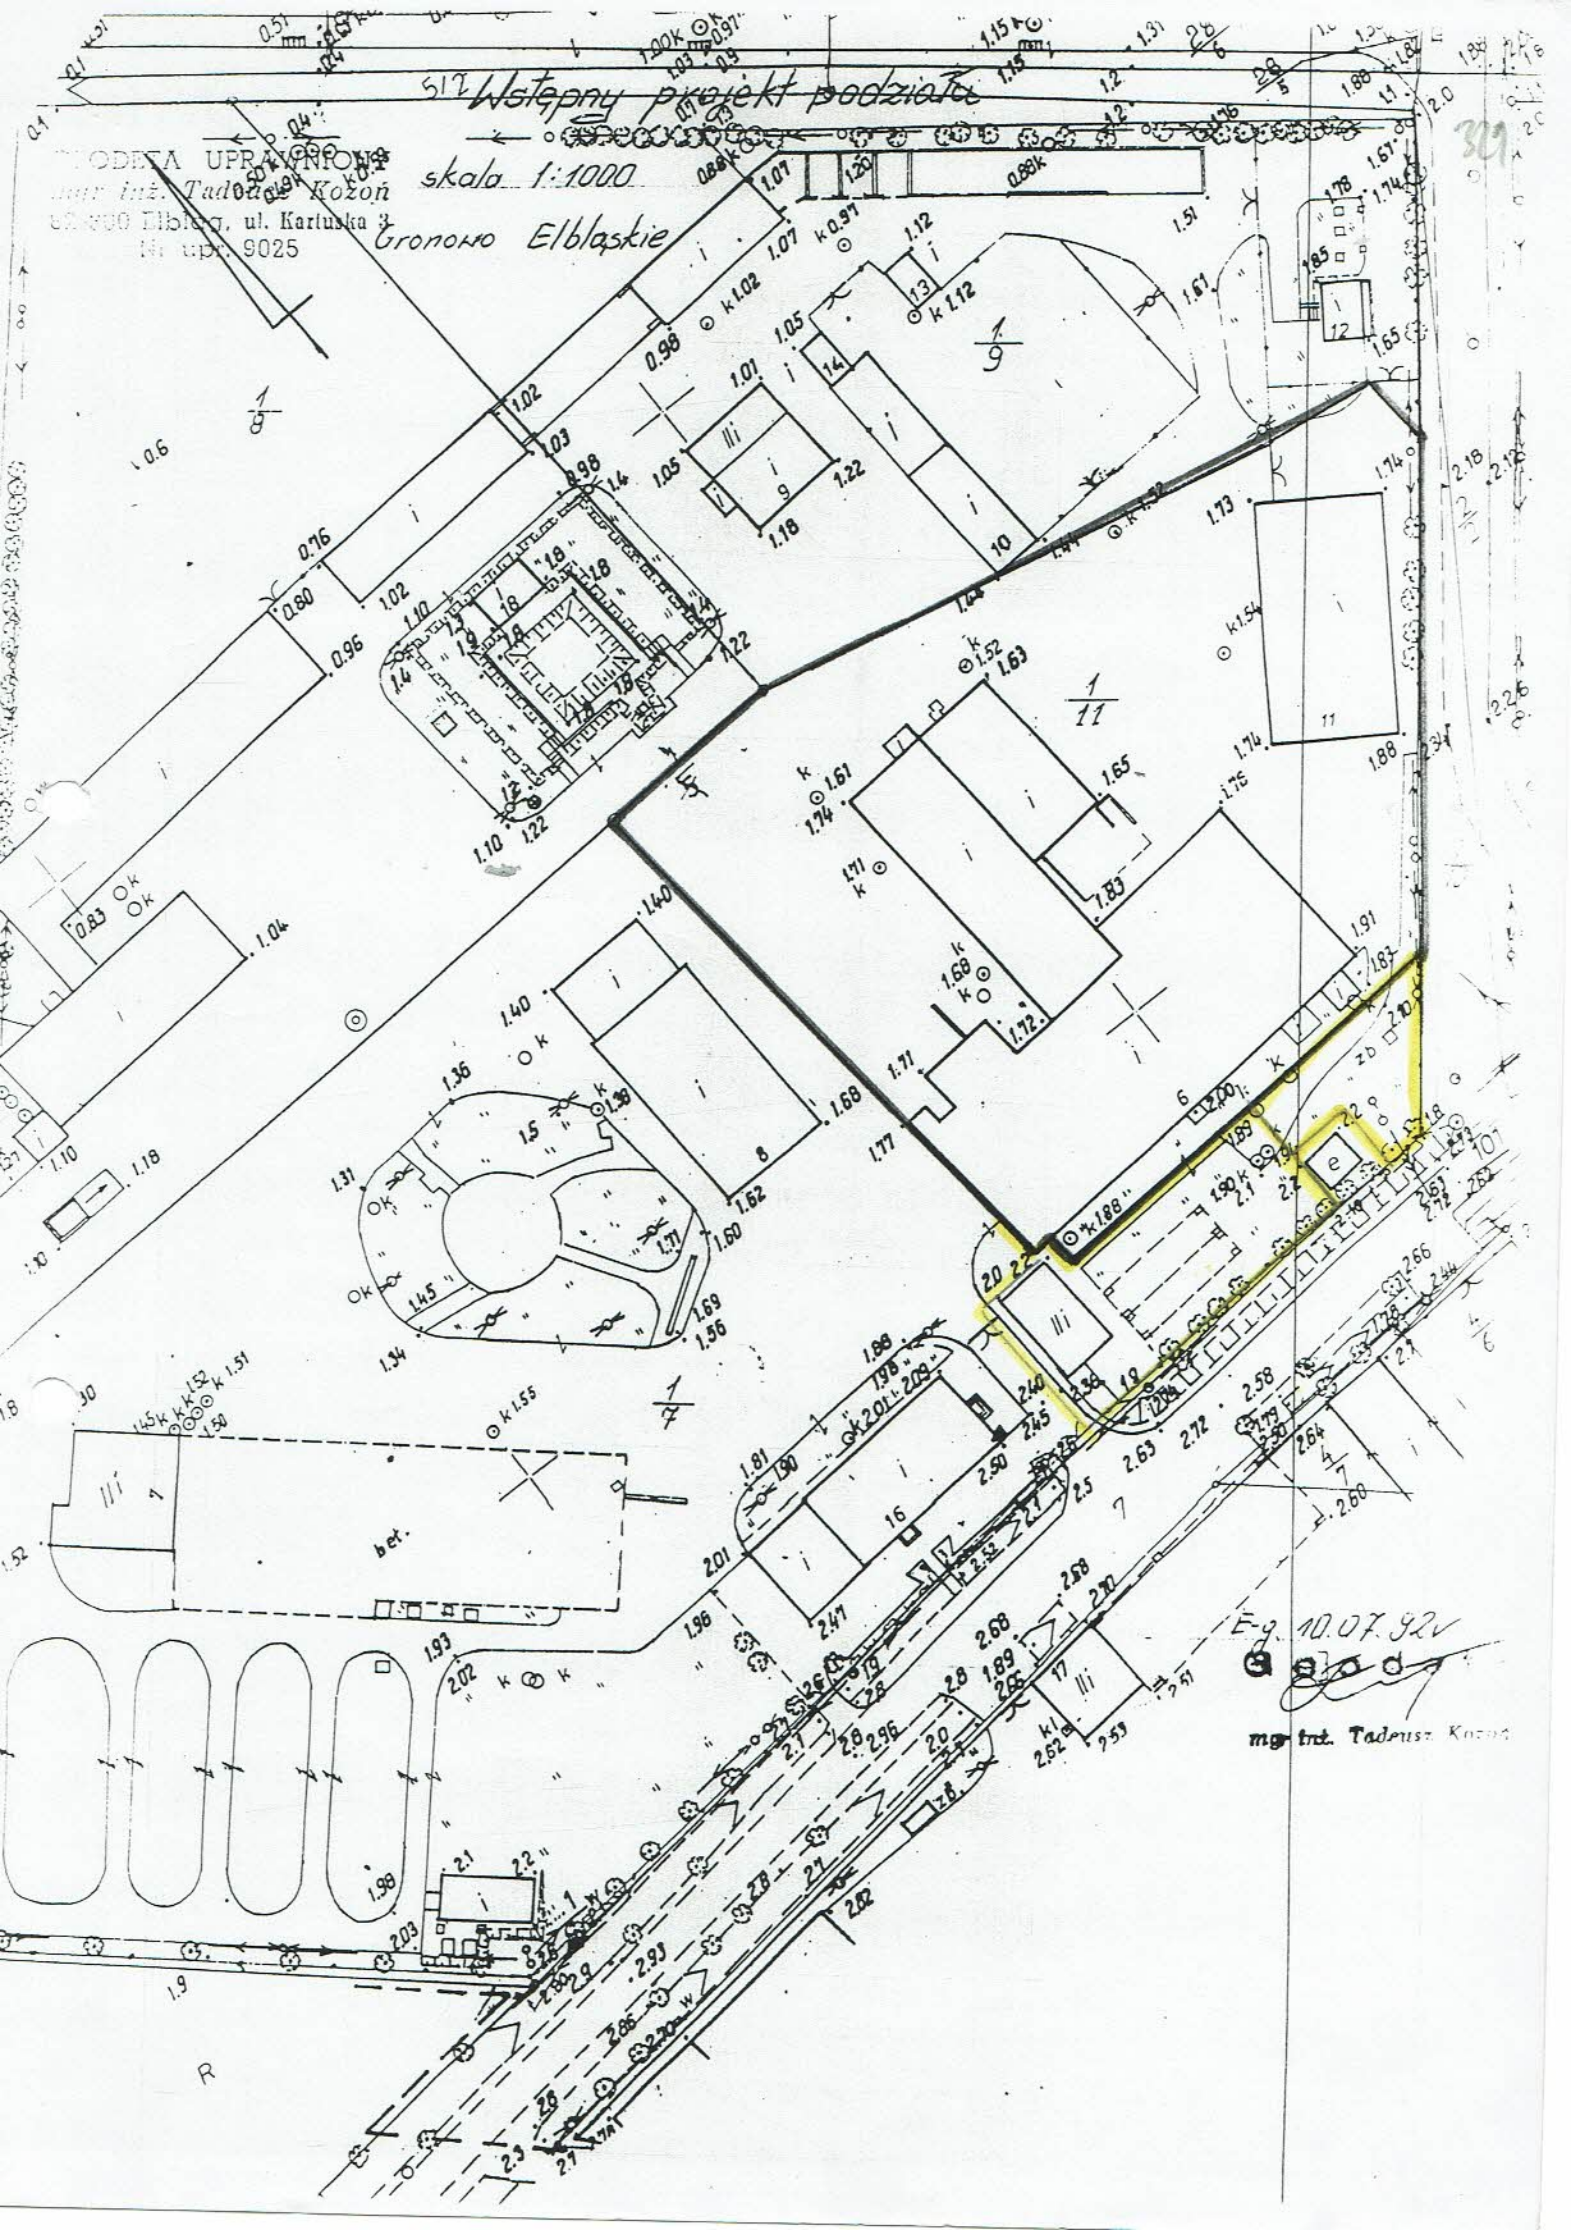

E.g. 10.07.92

[Signature]

mgr inż. Tadeusz Kozłowski