


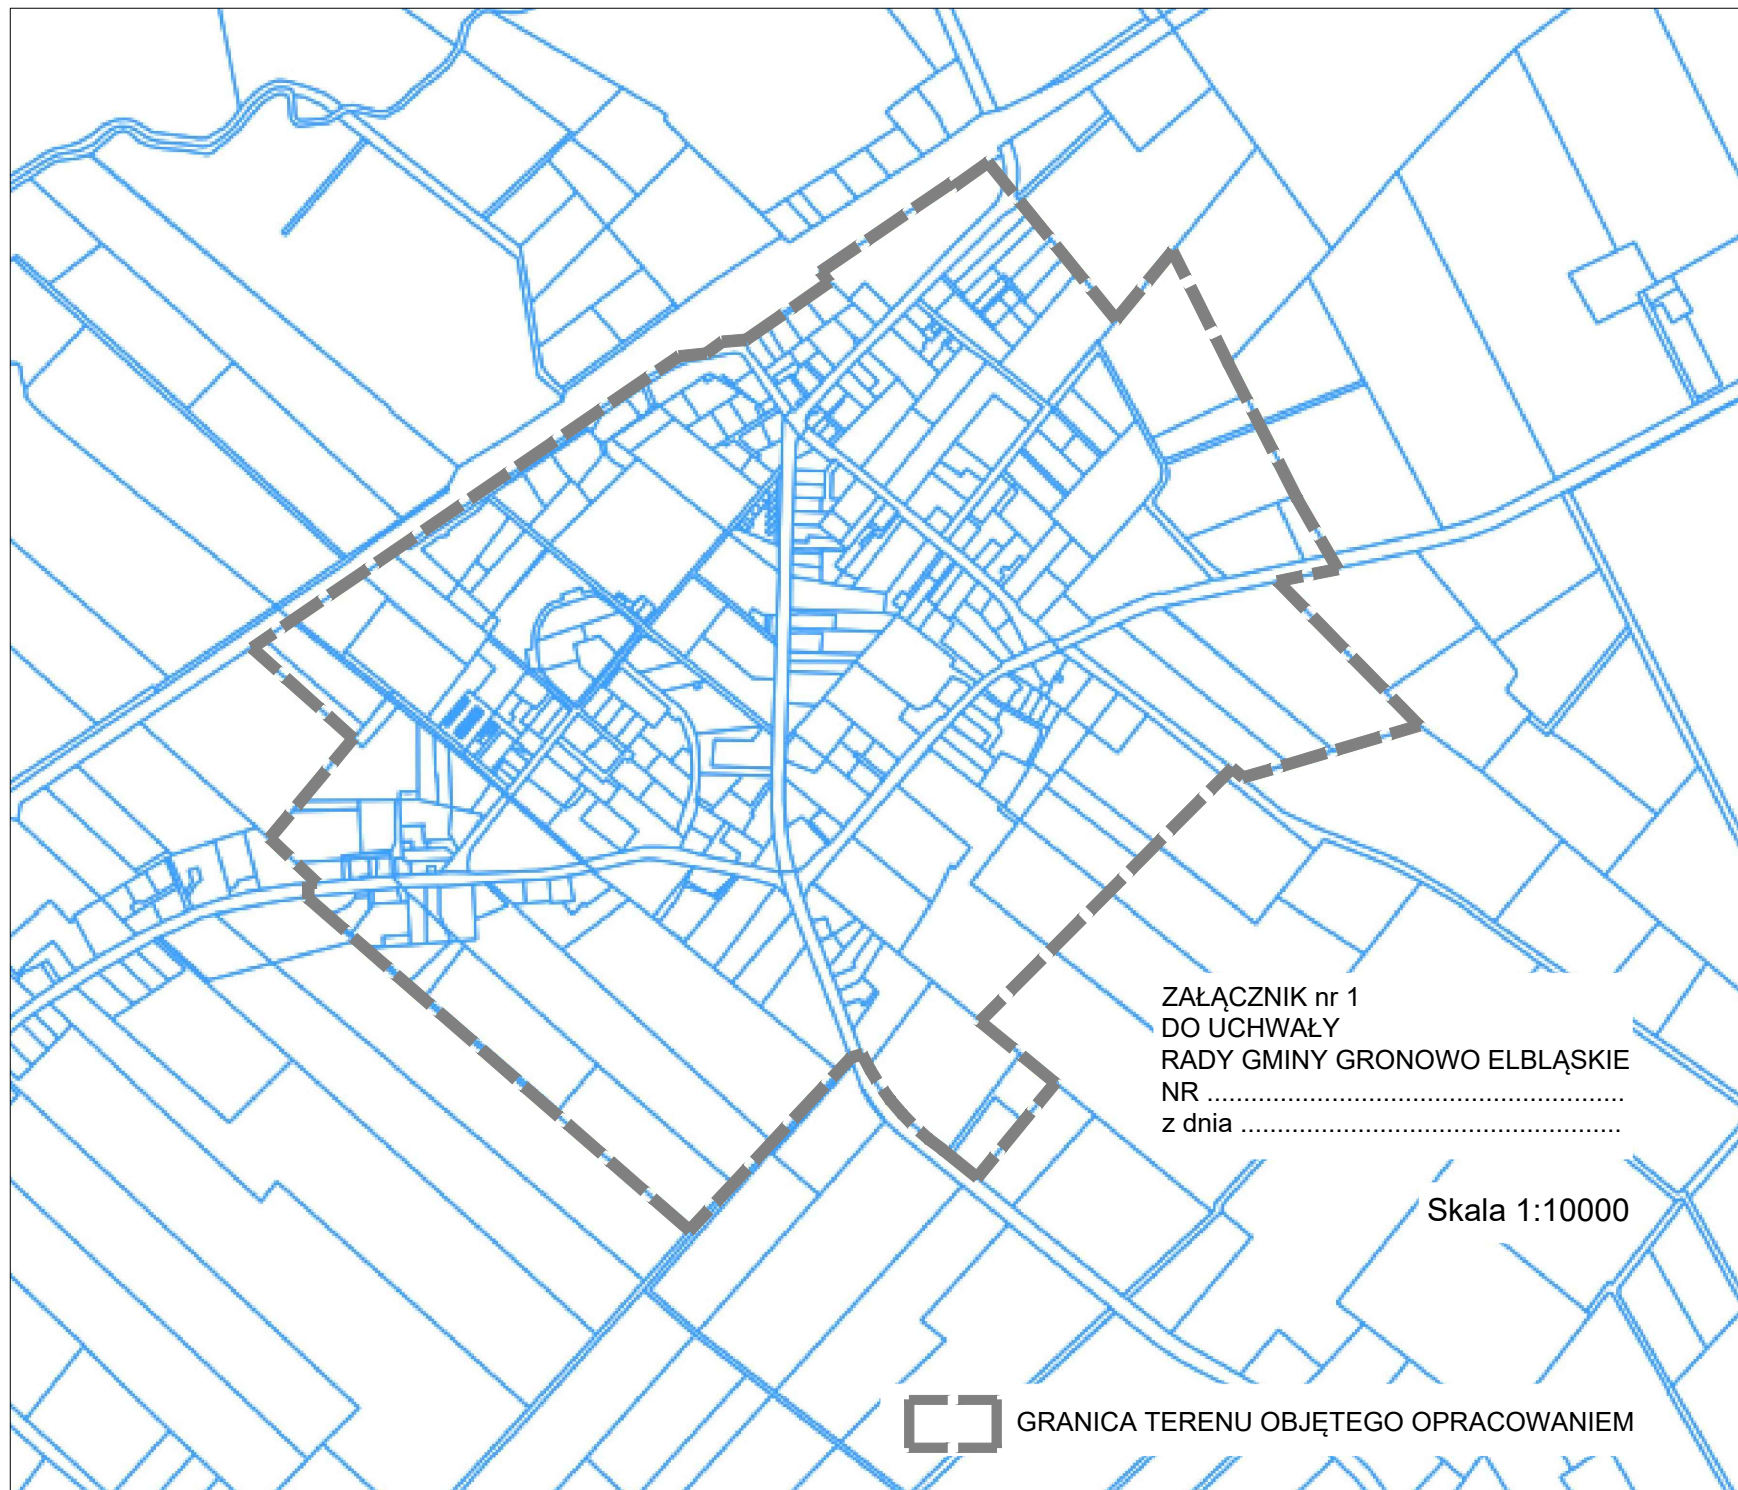

ZAŁĄCZNIK nr 1
DO UCHWAŁY
RADY GMINY GRONOWO ELBLĄSKIE
NR
z dnia

Skala 1:10000



GRANICA TERENU OBJĘTEGO OPRACOWANIEM