




ZAŁĄCZNIK
DO UCHWAŁY
RADY GMINY GRONOWO ELBLĄSKIE
NR ...XXXII/290/2018.....
z dnia ...28. marca 2018. roku.....

Skala 1:10000

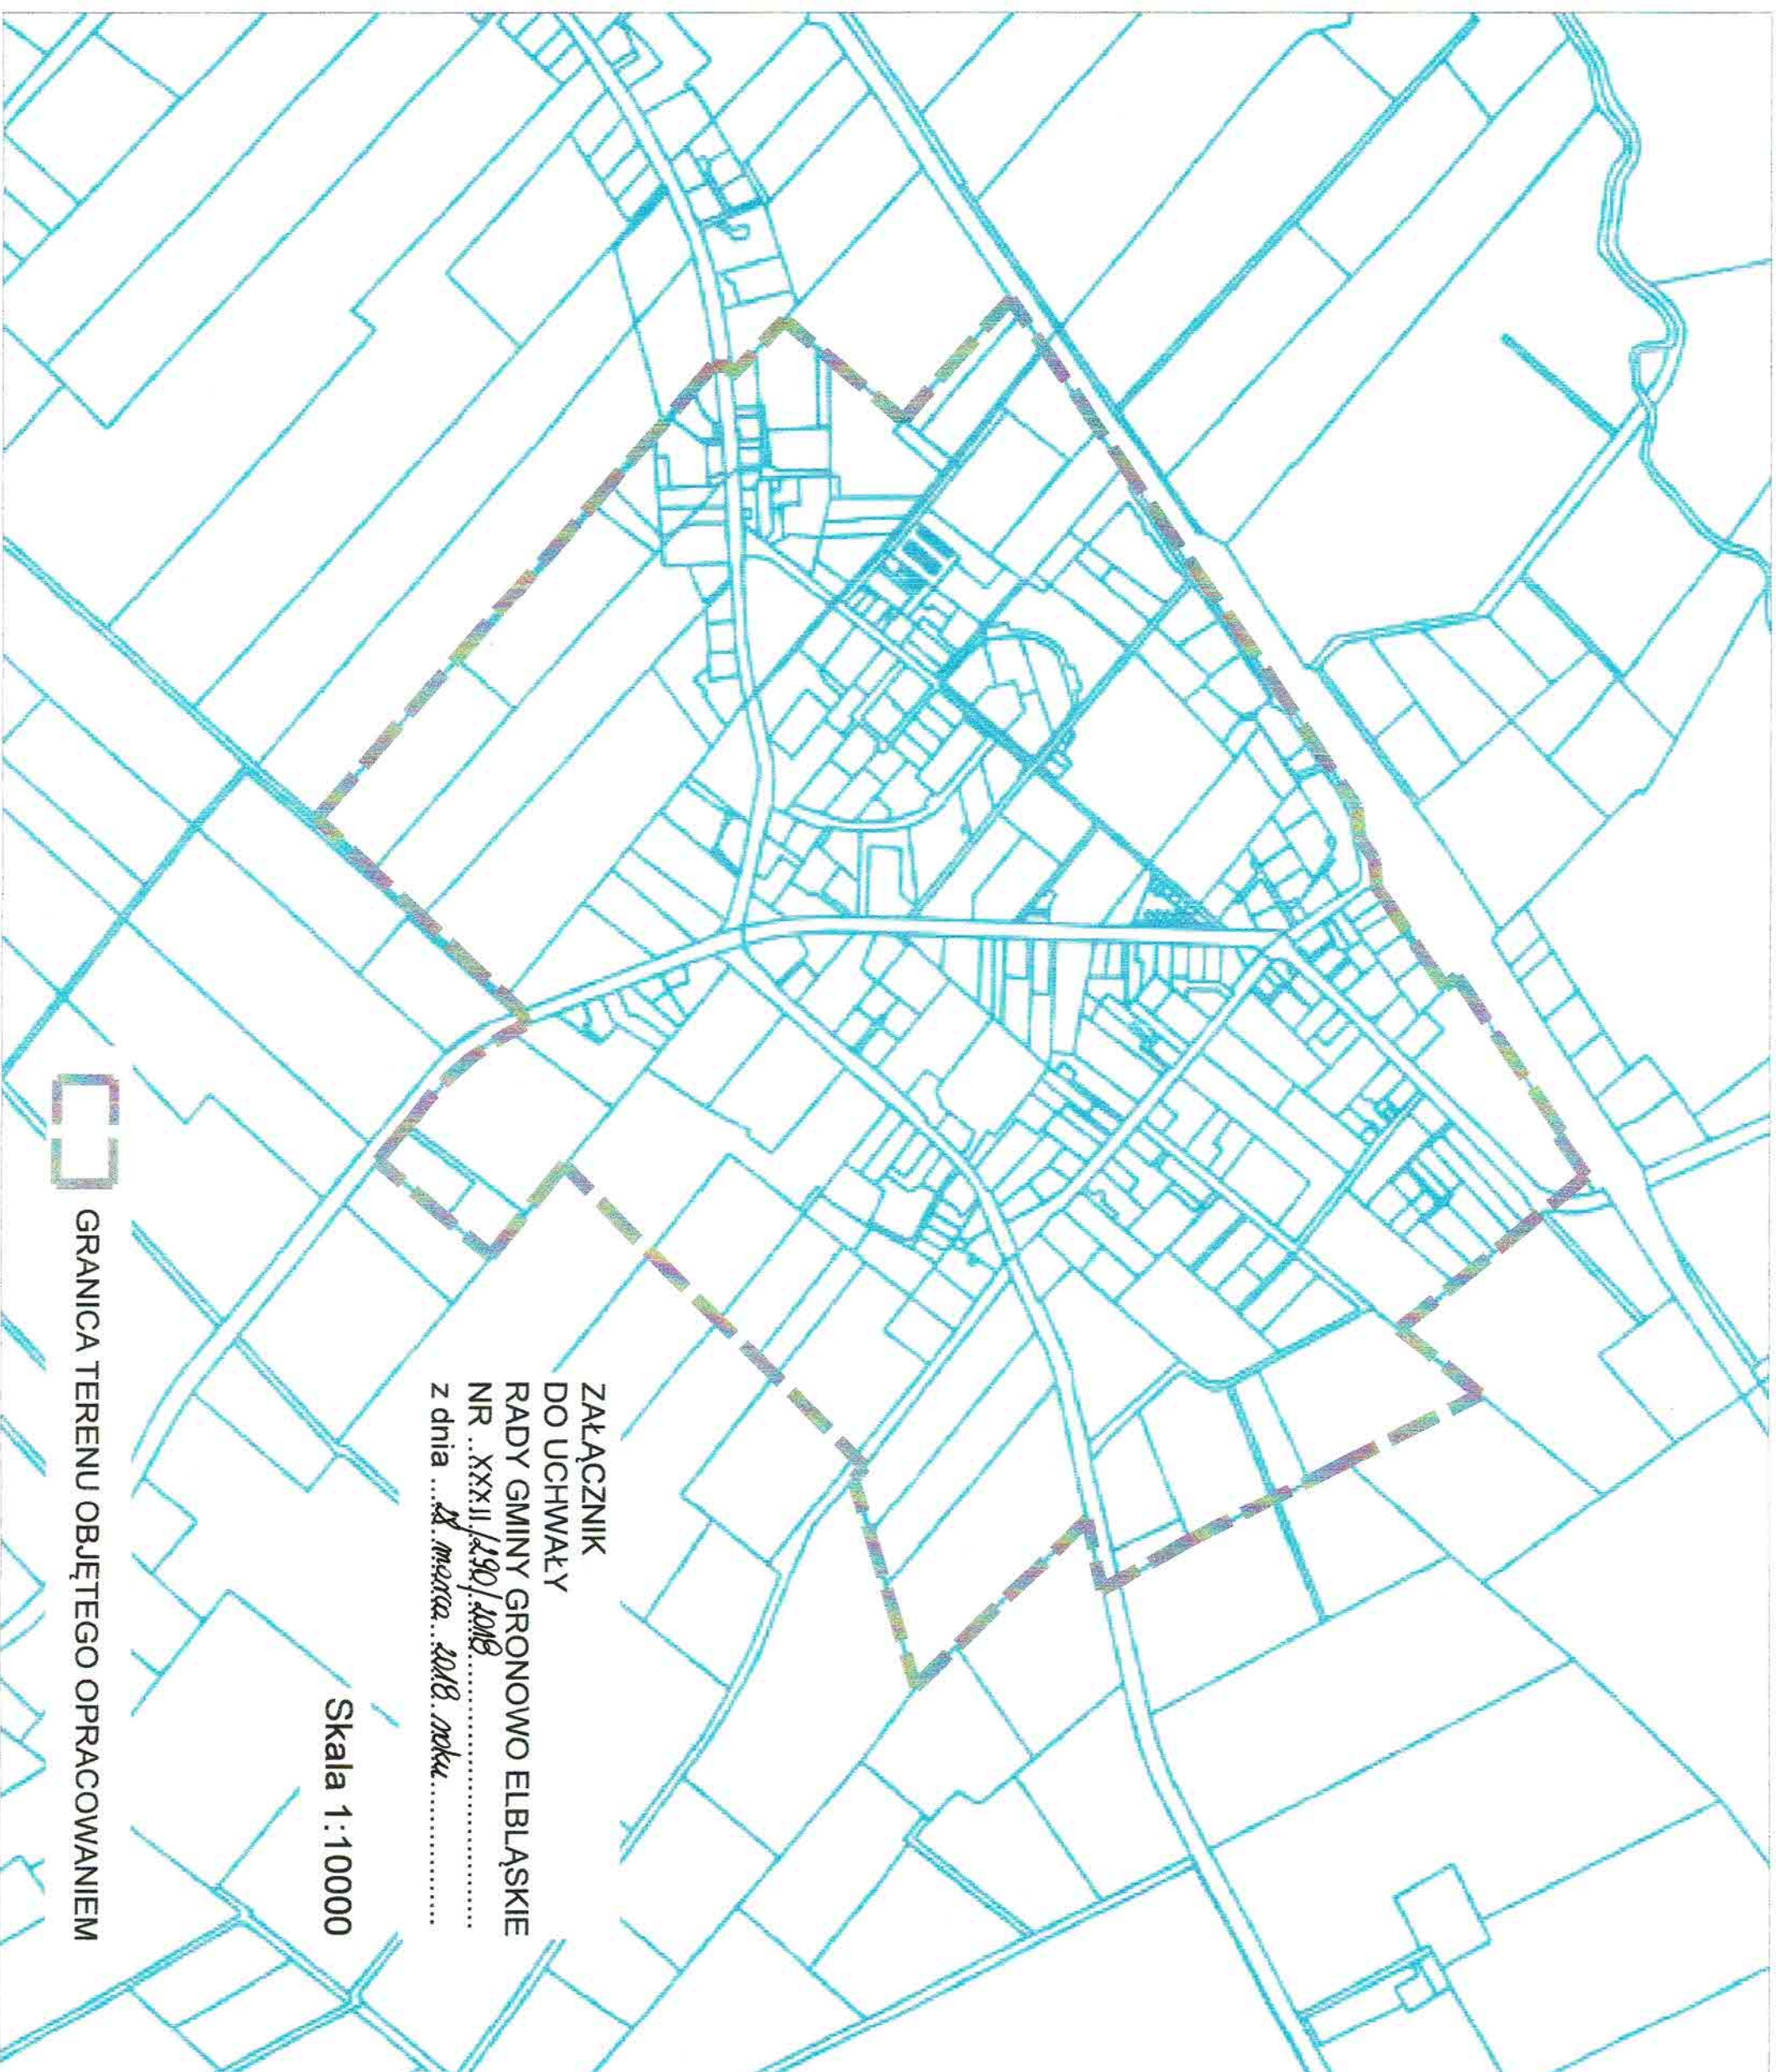

GRANICA TERENU OBJĘTEGO OPRACOWANIEM