


ZAŁĄCZNIK
DO UCHWAŁY
RADY GMINY GRONOWO ELBLĄSKIE
NR ...XXXII/193/2018
z dnia ...28. marca 2018 roku.....

Skala 1:5000

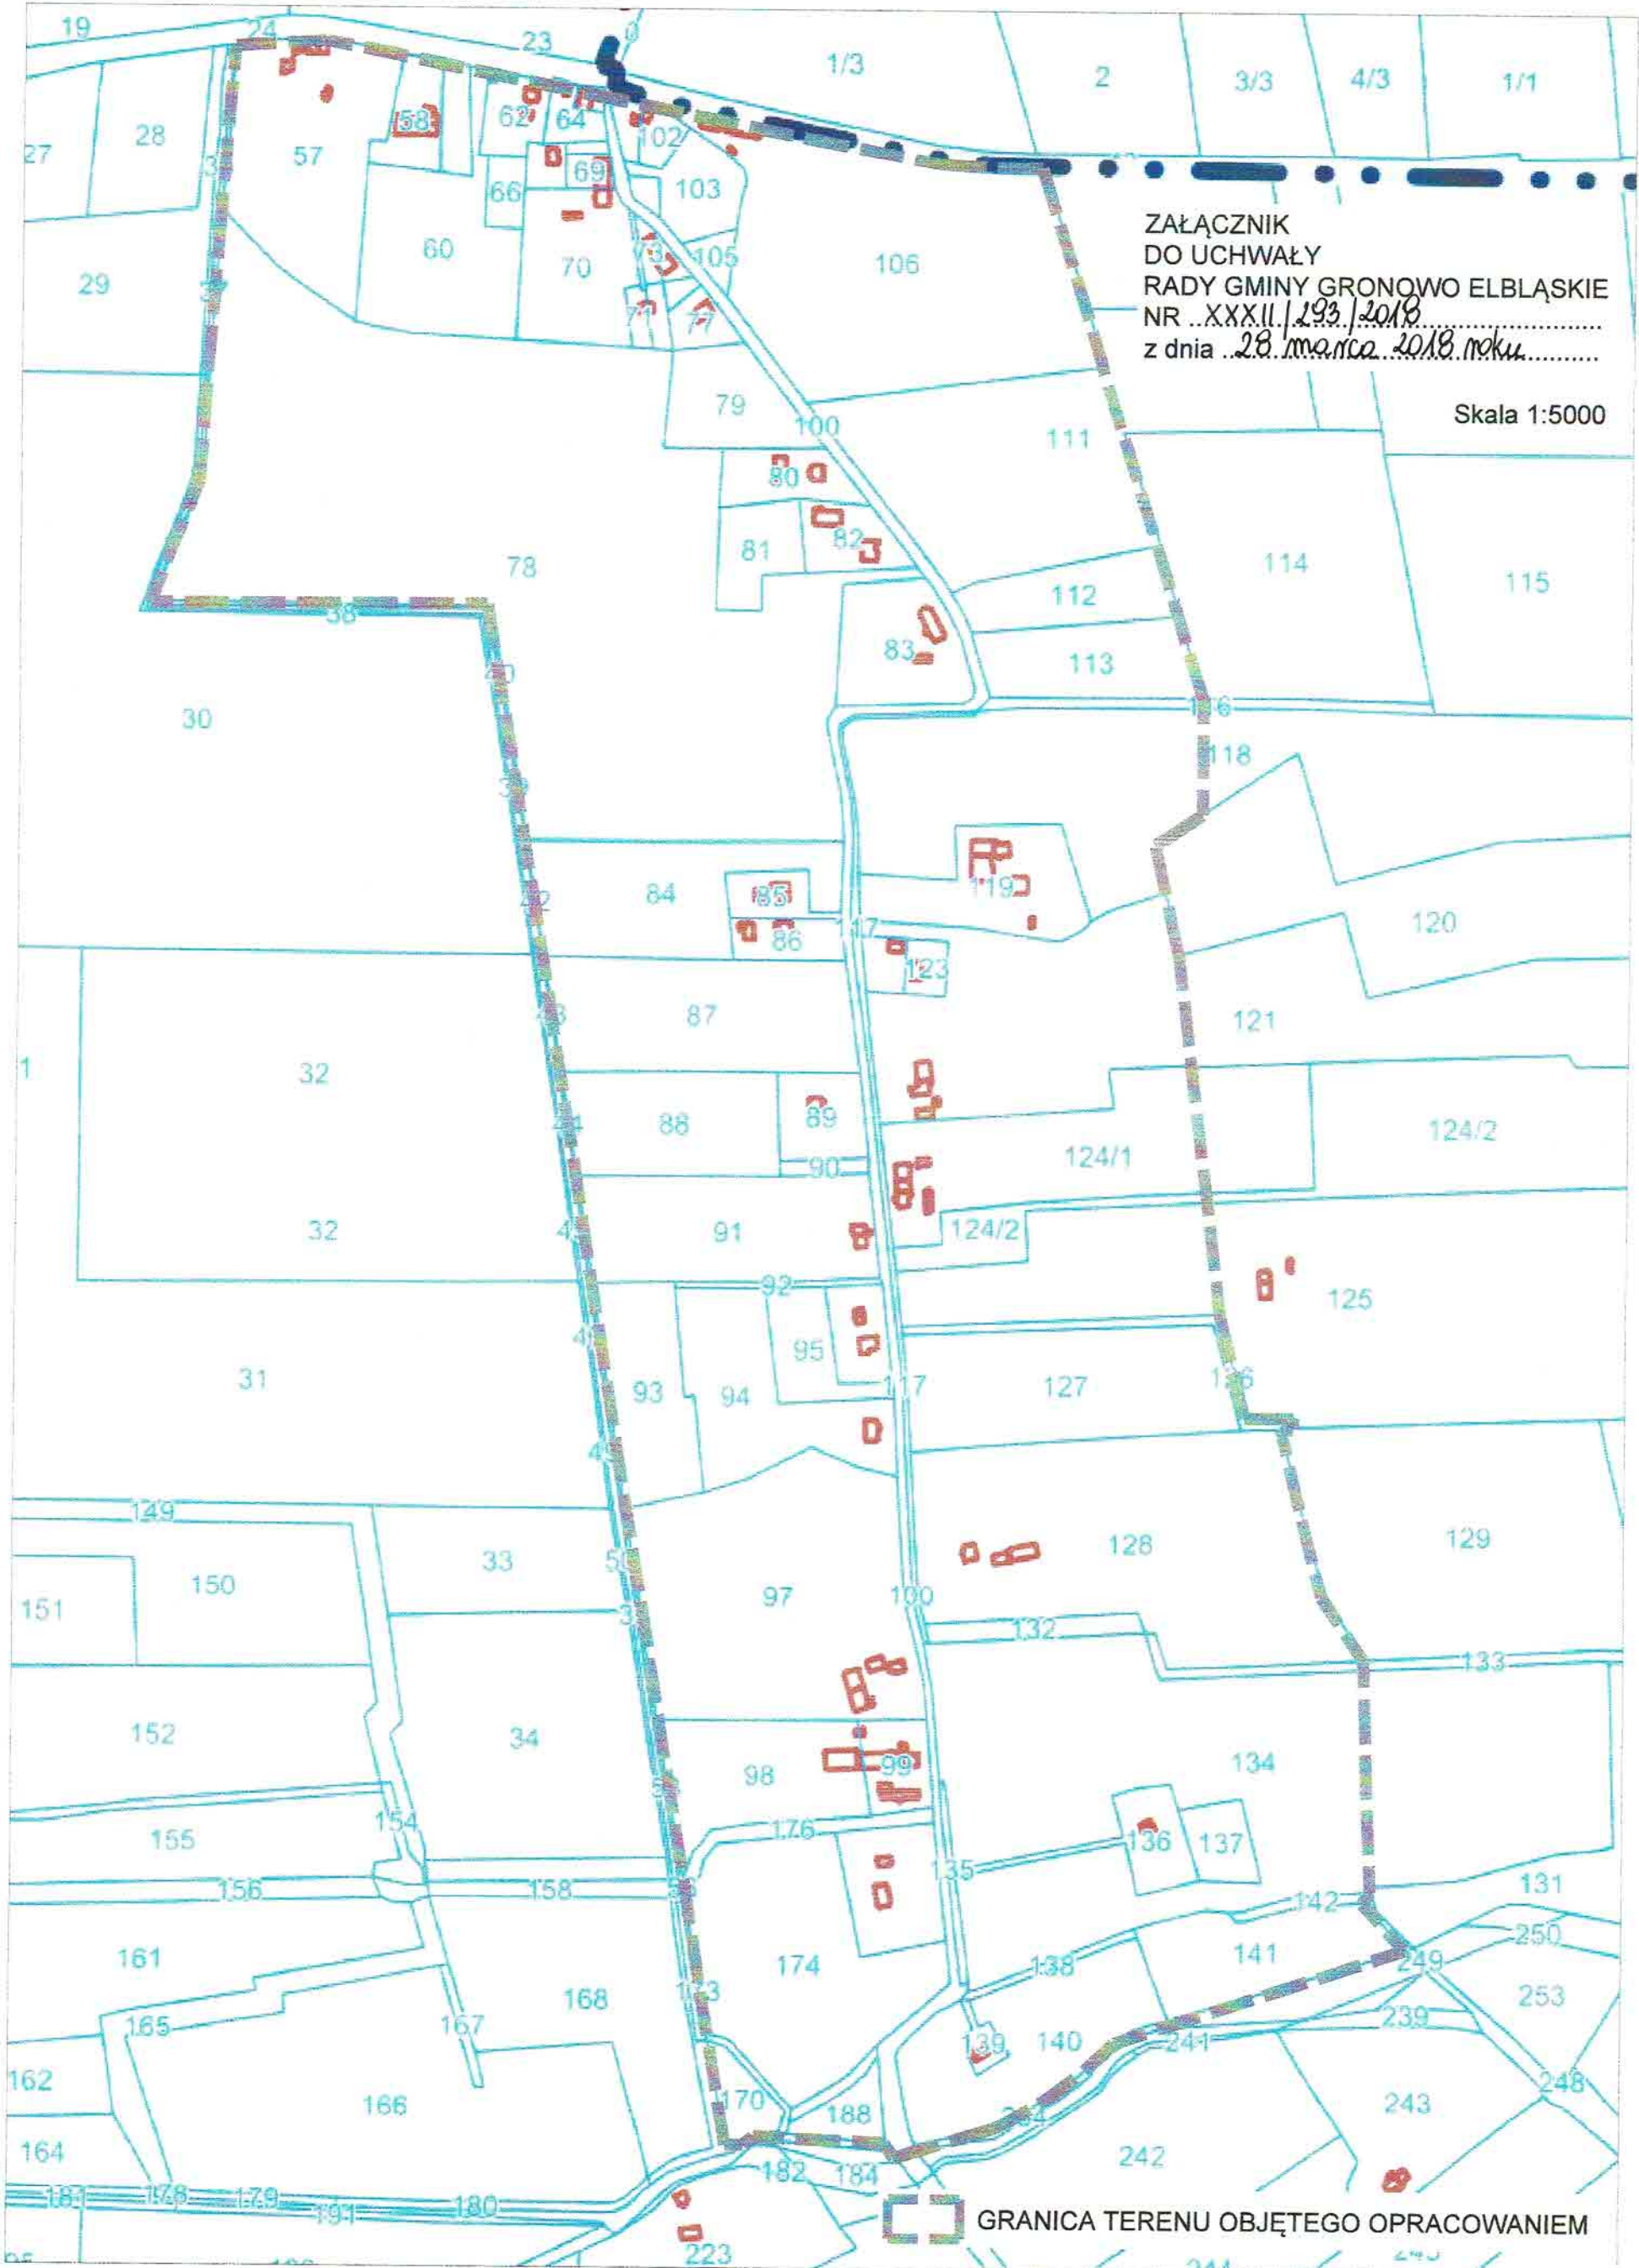

GRANICA TERENU OBJĘTEGO OPRACOWANIEM