


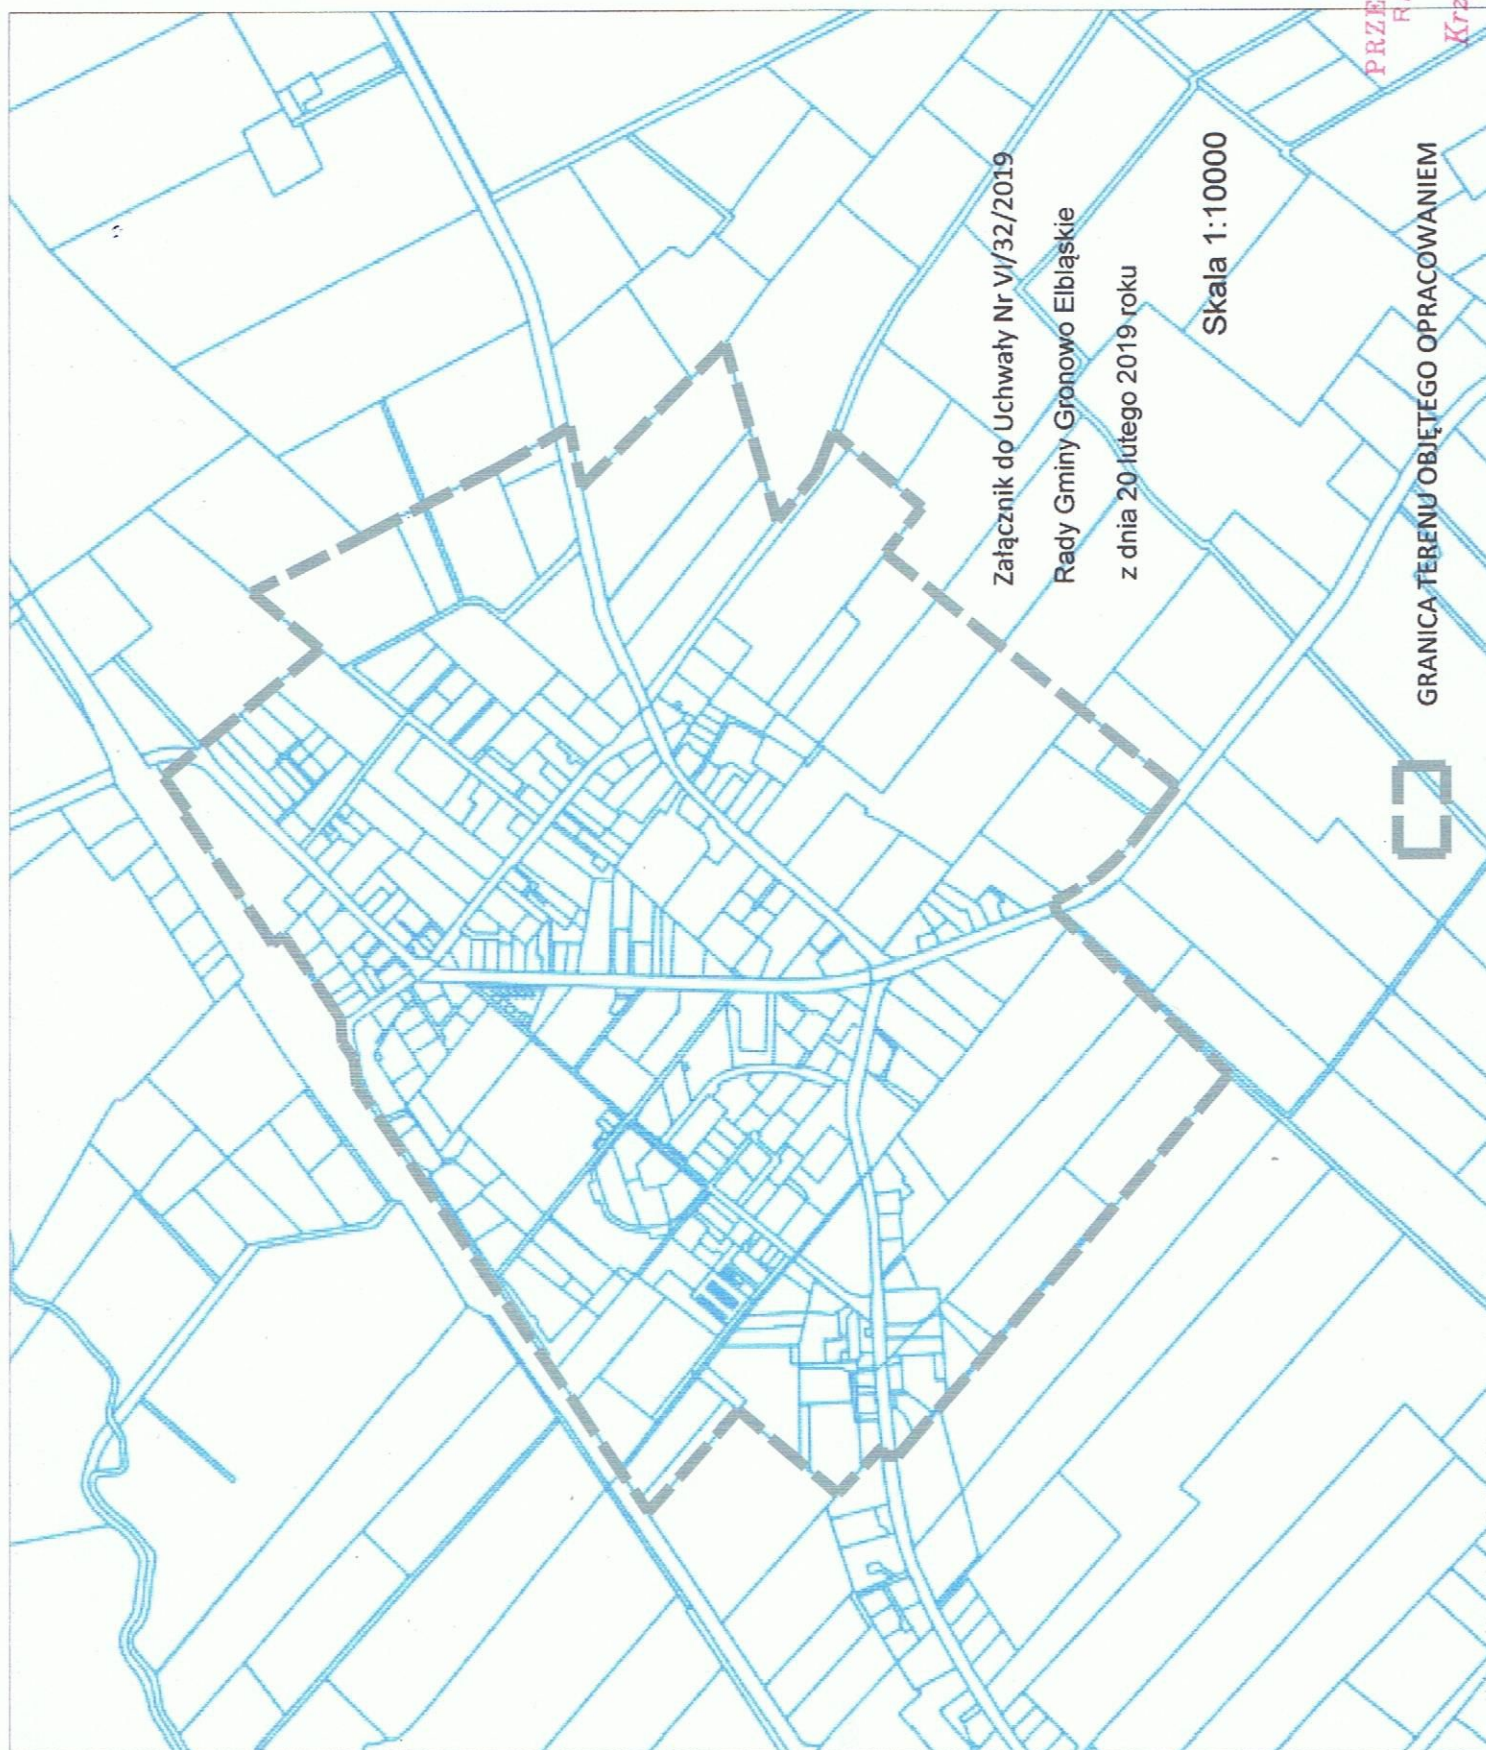

Załącznik do Uchwały Nr VI/32/2019

Rady Gminy Gronowo Elbląskie

z dnia 20 lutego 2019 roku

Skala 1:10000



GRANICA TERENU OBJĘTEGO OPRACOWANIEM

PRZEWODNICZĄCY
RADY GMINY

Krzysztof Dofosz