

UCHWAŁA NR X/59/2019
RADY GMINY GRONOWO ELBLĄSKIE
z dnia 25 września 2019 roku

w sprawie zmiany uchwały Nr XXXII/292/2018 Rady Gminy Gronowo Elbląskie z dnia 28 marca 2018r. o przystąpieniu do sporządzenia miejscowego planu zagospodarowania przestrzennego gminy Gronowo Elbląskie w miejscowości Karczowska Górne

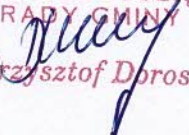
Na podstawie art. 18 ust. 2 pkt 5 i art. 40 ust.1. ustawy z dnia 8 marca 1990r. o samorządzie gminnym (tj. Dz. U. z 2019 poz. 506 z późn. zm.) oraz art. 14 ust. 1 i 2, art. 16 ust. 1 i art. 27 ustawy z dnia 27 marca 2003r. o planowaniu i zagospodarowaniu przestrzennym (tj. Dz. U. z 2018 r. poz. 1945 z późn. zm.), **Rada Gminy Gronowo Elbląskie uchwala, co następuje:**

§ 1. Zmienia się załącznik graficzny do uchwały Nr XXXII/292/2018 rady Gminy Gronowo Elbląskie z dnia 28 marca 2018r. o przystąpieniu do sporządzenia miejscowego planu zagospodarowania przestrzennego gminy Gronowo Elbląskie w miejscowości Karczowska Górne, na załącznik graficzny stanowiący integralną część niniejszej uchwały.

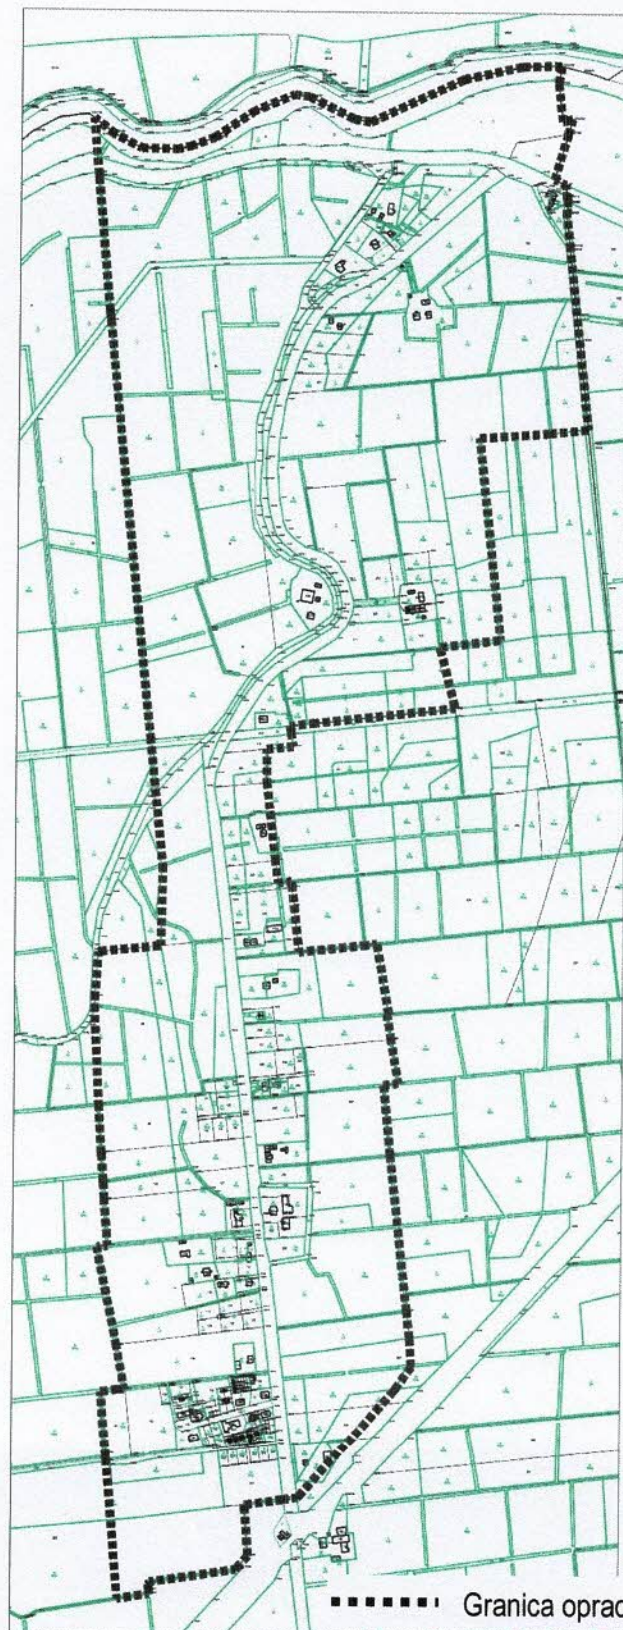
§ 2. Pozostałe zapisy uchwały pozostają bez zmiany.

§ 3. Wykonanie uchwały powierza się Wójtowi Gminy.

§ 4. Uchwała wchodzi w życie z dniem podjęcia.

PRZEWODNICZĄCY
RADY GMINY

Krzysztof Dorosz

**Załącznik graficzny
do Uchwały Nr X/59/2019
Rady Gminy Gronowo Elbląskie
z dnia 25 września 2019 roku**



■■■■■ Granica opracowania planu

PRZEWODNICZĄCY
RADY GMINY
[Signature]
Krzysztof Dorosz

UZASADNIENIE

Poszerza się obszar opracowania planu o zakres terenu objętego już miejscowym planem zagospodarowania przestrzennego, w celu realizacji postulatów zawartych we wnioskach złożonych do planu oraz w celu uporządkowania struktury funkcjonalno – przestrzennej wsi Karczowska Górne. Uzasadnieniem do opracowania planu w skali 1:2000 jest wielkość obszaru objętego planem oraz zamiar użycia mapy katastralnej jako podkładu do opracowania rysunku planu, której treść jest ograniczona jedynie do elementów ewidencyjnych. Dopuszcza się opracowanie rysunku w skali 1:2000 ze względu na łatwiejsze korzystanie z mniejszych arkuszy wydrukowanego rysunku planu.

PRZEWODNICZĄCY

RADY GMINY

Krzysztof Dorosz
Krzysztof Dorosz