

UCHWAŁA NR XLVIII/309/2023
RADY GMINY GRONOWO ELBLĄSKIE

z dnia 7 czerwca 2023 r.

**w sprawie uchwalenia miejscowego planu zagospodarowania przestrzennego
terenu gm. Gronowo Elbląskie w miejscowości Kopanka Pierwsza.**

Na podstawie art. 20 ust. 1, art. 27 ustawy z dnia 27 marca 2003 r. o planowaniu i zagospodarowaniu przestrzennym (t.j. Dz. U. z 2023 r. poz. 977 z późn. zm.) oraz art. 18 ust.2 pkt 5 i art. 40 ust. 1 ustawy z dnia 8 marca 1990 r. o samorządzie gminnym (t. j. Dz. U. z 2023 r. poz. 40 z późn. zm.), w związku z uchwałą nr XXIV/146/2021 Rady Gminy Gronowo Elbląskie z dnia 31 marca 2021r. o przystąpieniu do sporządzenia miejscowego planu zagospodarowania przestrzennego gminy Gronowo Elbląskie w miejscowości Kopanka Pierwsza,

**na wniosek Wójta Gminy Gronowo Elbląskie,
Rada Gminy Gronowo Elbląskie uchwala, co następuje:**

Rozdział 1.
PRZEPISY OGÓLNE

§ 1. 1. Rada Gminy Gronowo Elbląskie po stwierdzeniu, że miejscowy plan zagospodarowania przestrzennego nie narusza ustaleń „Studium uwarunkowań i kierunków zagospodarowania przestrzennego gminy Gronowo Elbląskie” uchwalonego uchwałą Nr XXX/269/2017 Rady Gminy Gronowo Elbląskie z dnia 29 listopada 2017 r., uchwała miejscowy plan zagospodarowania przestrzennego gminy Gronowo Elbląskie w miejscowości Kopanka Pierwsza, zwany dalej planem.

2. Obszar planu, o powierzchni 1,4928 ha, położony jest w miejscowości Kopanka Pierwsza, w północno wschodniej części gminy Gronowo Elbląskie. Granice terenu objętego planem zostały określone na rysunku planu, stanowiącym załącznik nr 1 do uchwały. Teren objęty planem obejmuje następujące działki nr 22, 23, 24, 25, 26, 27, 28, 29 położone w obrębie geodezyjnym Kopanka Pierwsza.

§ 2. 1. Tekst planu składa się z 4 rozdziałów:

- 1) Rozdział 1. Przepisy ogólne;
- 2) Rozdział 2. Ustalenia ogólne dla całego obszaru planu;
- 3) Rozdział 3. Ustalenia szczegółowe;
- 4) Rozdział 4. Postanowienia końcowe.

2. W tekście i na rysunku planu wprowadzone zostały oznaczenia identyfikacyjne przeznaczenia terenów w liniach rozgraniczających według następującego układu:

- 1) numer terenu składający się z liczby porządkowej, identyfikującej każdy kolejny teren;
- 2) symbol przeznaczenia terenu, według klasyfikacji w Rozdziale 2 w §4.

3. Integralną częścią uchwały są:

- 1) załącznik nr 1 - Rysunek planu w skali 1:1000;
- 2) załącznik nr 2 - Rozstrzygnięcie o sposobie rozpatrzenia uwag wniesionych do wyłożonego do publicznego wglądu projektu planu;
- 3) załącznik nr 3 - Rozstrzygnięcie o sposobie realizacji zapisanych w planie inwestycji z zakresu infrastruktury technicznej, które należą do zadań własnych gminy, oraz o zasadach ich finansowania;
- 4) załącznik nr 4 - Dane przestrzenne.

§ 3. Wyjaśnienie pojęć użytych w planie:

- 1) **działka** – działka budowlana w rozumieniu przepisów ustawy o planowaniu i zagospodarowaniu przestrzennym;

- 2) **dach dwuspadowy symetryczny** – główna kalenica wspólna, dwie połacie dachu o jednakowym nachyleniu, ścianka kolankowa o wysokości: minimalnej – 0,8 m, maksymalnej – 1,8 m od poziomu posadzki poddasza do poziomu oparcia krokwi konstrukcji dachowej; dla zabudowy o wysokości maksymalnie 1 kondygnacji nadziemnej dopuszcza się realizację dachów bez ścianki kolankowej; ponadto dopuszcza się:
- a) naczółki,
 - b) lukarny z dachem dwuspadowym o nachyleniu dachu takim samym jak dach główny, przy czym łączna długość frontowych ścian tych elementów nie może przekraczać 40% długości odpowiedniej ściany kondygnacji niższej,
 - c) dla budynków o złożonym rzucie dach może posiadać więcej niż dwie połacie, przy czym zawsze dwie stykające się wspólną kalenicą połacie będą symetrycznie pochylone wzdłuż wspólnej kalenicy, powyższe dotyczy głównych połaci dachu połączonych wspólną kalenicą;
- 3) **kalenica głównych połaci dachu równoległa lub prostopadła do drogi lub granicy z działką sąsiednią** – uznaje się kalenicę za równoległą lub prostopadłą, jeżeli odchylenie od kąta jest nie większe niż 2° ; w przypadku, kiedy oś drogi nie stanowi linii prostej to zasada równoległości lub prostopadłości obowiązuje w stosunku do wybranego fragmentu drogi wzdłuż frontu działki, a dla osi w formie łuku - do stycznej do tego łuku;
- 4) **laubzekin** – drewniany element dekoracyjny w domach z końca XIX wieku na Żuławach, pojawiający się w różnych miejscach na elewacjach domów żuławskich, w formie koronkowej drewnianej snycerki, najczęściej w organiczne lub geometryczne wzory;
- 5) **linie zabudowy nieprzekraczalne** – linie oznaczone na rysunku planu i opisane w tekście planu, których przekraczanie jest niedopuszczalne; dotyczy to lokalizacji nowych budynków i rozbudowy istniejących; linie zabudowy nie dotyczą: części projektowanego budynku takich jak schody, okapy, gzymsy, balkony, wysunięte nie więcej niż 1,5 m, części projektowanego budynku takich jak werandy, ganki, wystawki, wykusze o kubaturze nie większej niż 21 m^3 , jednak wysunięcie to nie może być większe niż 2 m, zewnętrznego docieplenia elewacji istniejących budynków, istniejących i projektowanych obiektów obsługi technicznej i urządzeń pomocniczych, odtworzenia zabudowy na historycznych lokalizacjach;
- 6) **usługi nieuciążliwe** – niezakłócające przeznaczenia mieszkaniowego i usługowego, których prowadzenie nie powoduje przekroczenia dopuszczalnych standardów, jakości środowiska przewidzianych dla tego przeznaczenia, w tym przekroczenia dopuszczalnych poziomów hałasu zgodnie z obowiązującymi przepisami prawa;
- 7) **wysokość zabudowy** – należy przez to rozumieć wysokość budynku w rozumieniu rozporządzenia w sprawie warunków technicznych, jakim powinny odpowiadać budynki i ich usytuowanie.

Rozdział 2.

Ustalenia ogólne dla całego obszaru objętego planem

§ 4. Przeznaczenie terenów oraz linie rozgraniczające tereny o różnym przeznaczeniu i różnych zasadach zagospodarowania:

- 1) obszar objęty planem obejmuje tereny o określonym przeznaczeniu i zasadach zagospodarowania, wydzielone na rysunku planu liniami rozgraniczającymi oraz oznaczone odpowiednim oznaczeniem identyfikacyjnym według zasady opisanej w §2 ust. 2;
- 2) ustala się przeznaczenie terenów według następujących klas:
 - a) MN - teren zabudowy mieszkaniowej jednorodzinnej,
 - b) MN/U - teren zabudowy mieszkaniowej jednorodzinnej z dopuszczeniem usług z zakresu turystyki lub gastronomii,
 - c) KDW - teren drogi wewnętrznej;
- 3) w obszarze planu nie występują tereny zamknięte;
- 4) w planie nie wyznacza się terenów przeznaczonych na cele publiczne;
- 5) na całym obszarze planu nie przewiduje się lokalizacji wielkopowierzchniowych obiektów handlowych;

6) na rysunku planu zawarto następujące oznaczenia graficzne będące ustaleniami planu:

- a) granica obszaru objętego planem,
- b) linia rozgraniczająca tereny o różnym przeznaczeniu lub różnych zasadach zagospodarowania,
- c) obiekt cenny kulturowo, chroniony ustaleniami planu,
- d) oznaczenia identyfikacyjne przeznaczenia terenów w liniach rozgraniczających,
- e) nieprzekraczalne linie zabudowy,
- f) wymiary w metrach.

§ 5. Zasady ochrony i kształtowania ładu przestrzennego: Kształtowanie zabudowy w sposób zharmonizowany z krajobrazem żuławskim i spójny wewnętrznie, poprzez między innymi dostosowanie parametrów zabudowy do parametrów istniejących budynków historycznych, zbliżone rozwiązania materiałowe i kolorystyczne dla grup budynków oraz poprzez stosowanie wskaźników regulacyjnych według ustaleń szczegółowych dla poszczególnych terenów.

§ 6. Zasady ochrony środowiska, przyrody, krajobrazu kulturowego i zasady gospodarki odpadami.

- 1) w granicach planu, obowiązują dopuszczalne poziomy hałasu zgodnie z przepisami odrębnymi;
- 2) do celów grzewczych i grzewczo-technologicznych należy stosować paliwa stałe, ciekłe i gazowe oraz wykorzystywać energię ze źródeł odnawialnych, z wyłączeniem paliw wysokoemisyjnych;
- 3) teren objęty planem położony jest w obszarze Żuław Elbląskich, w związku z tym ustala się następujące zasady dotyczące zagospodarowania terenów:

- a) wszelkie działania inwestycyjne w obszarze planu, związane z przekształceniem terenu rolniczego na zurbanizowany, wymagają dostosowania rozwiązań projektowych do istniejącego egzystencjalnego systemu melioracyjnego i drenażowego, z dopuszczeniem jego przebudowy w oparciu o warunki określone przez właściwe służby melioracyjne oraz decyzje zgodnie z przepisami odrębnymi,
- b) zmiany istniejącego systemu nie mogą mieć charakteru wycinkowego, nie mogą naruszać sprawności kompleksu urządzeń egzystencjonalnych systemu odwodnienia i ochrony przeciwpowodziowej obszaru planu,
- c) dla nowych budynków przeznaczonych na pobyt ludzi ustala się: wysokość posadowienia posadzki pierwszej nadziemnej kondygnacji nie niżej niż 2,00 m n.p.m., podniesienie terenu, na którym sytuowany jest budynek do minimum 1,00 m n.p.m., ustalenia zawarte w podpunkcie c) nie dotyczą rozbudowy istniejących budynków i nowych budynków łączonych z istniejącymi budynkami;

4) zasady gospodarki odpadami:

- a) zgodnie z wymogami przepisów odrębnych oraz aktów prawa miejscowego,
- b) na obszarze planu zakazuje się tworzenia składowisk odpadów, zgodnie z przepisami odrębnymi.

§ 7. Zasady ochrony dziedzictwa kulturowego i zabytków oraz dóbr kultury współczesnej:

- 1) na terenie planu nie występują obiekty wpisane do rejestru zabytków województwa warmińsko-mazurskiego;
- 2) na terenie planu nie znajdują się obiekty ujęte w wojewódzkiej ewidencji zabytków i gminnej ewidencji zabytków;
- 3) na terenie 2.MN/U, pod adresem Kopanka Pierwsza 7, na działce nr 23, występuje obiekt cenny kulturowo, o regionalnych cechach architektury, dla którego ustala się ochronę w planie poprzez zachowanie następujących historycznych cech i elementów występujących w tym obiekcie, takich jak:
 - a) kształt bryły i kształt dachu, wraz z jednoosiową lukarną (facjatką),
 - b) dyspozycję ścian (rozmieszczenie otworów okiennych i drzwiowych),
 - c) detal architektoniczny, w tym laubzekiny, wielkość i kształt otworów okiennych oraz podziały stolarki okiennej i drzwiowej,

- d) wszystkich elewacji budynku, z zakazem zewnętrznego docieplania i tynkowania budynku i werandy, oraz przywrócenie przekrycia dachu dachówką ceramiczną w kolorze ceglastej czerwieni.

§ 8. Wymagania wynikające z potrzeb kształtowania przestrzeni publicznych:

- 1) w planie nie występują przestrzenie publiczne.

§ 9. Zasady kształtowania zabudowy oraz wskaźniki zagospodarowania terenu:

- 1) w celu spójnego kształtowania zabudowy i zagospodarowania terenu w planie, stosuje się, w odpowiednim zakresie, dostosowanym do przeznaczenia terenu, następujące parametry i wskaźniki regulacyjne:

- a) intensywność zabudowy,
- b) maksymalną powierzchnię zabudowy,
- c) nieprzekraczalne linie zabudowy,
- d) maksymalną wysokość zabudowy,
- e) minimalną powierzchnię nowo wydzielonych działek,
- f) minimalny udział procentowy powierzchni biologicznie czynnej (w odniesieniu do powierzchni działki),
- g) geometrię dachu,
- h) inne - w zależności od lokalnych potrzeb i uwarunkowań, zgodnie z ustaleniami szczegółowymi dla poszczególnych terenów zawartymi w rozdziale 3;

- 2) minimalne powierzchnie nowo wydzielonych działek nie dotyczą wydzielen geodezyjnych dla obiektów, sieci i urządzeń sieciowych infrastruktury technicznej; dopuszcza się podział działek na powiększenie sąsiednich nieruchomości i poszerzenia dróg;

- 3) minimalna powierzchnia nowo wydzielonej działki budowlanej ustalona w planie nie dotyczy już wydzielonych działek przed uprawomocnieniem się planu;

- 4) kalenica główna nowoprojektowanych budynków równoległa do dłuższego boku budynku, równoległa lub prostopadła do drogi lub granicy z działką sąsiednią z tolerancją $\pm 2^\circ$

§ 10. Granice i sposoby zagospodarowania terenów lub obiektów podlegających ochronie, ustalonych na podstawie przepisów odrębnych, w tym terenów górniczych, a także obszarów szczególnego zagrożenia powodzią oraz obszarów osuwania się mas ziemnych.

- 1) teren objęty planem położony jest w obszarze Żuław Elbląskich, będącym obszarem potencjalnie zagrożonym powodzią nadzwyczajną od rzek, kanałów i rowów melioracyjnych w wypadku awarii urządzeń hydrotechnicznych i podtopieniami wodami gruntowymi; sposób zagospodarowania zgodnie z obowiązującymi w tym zakresie przepisami odrębnymi;
- 2) obszar objęty planem nie jest zagrożony osuwaniem się mas ziemnych, nie występują na nim udokumentowane złoża kopalin ani ustanowione tereny górnicze;
- 3) tereny objęte planem nie znajdują się w granicach ochronnych śródlądowych zbiorników wodnych wód otwartych.

§ 11. Szczegółne zasady i warunki scalania i podziału nieruchomości:

- 1) w planie nie wyznacza się granic obszarów wymagających przeprowadzenia procedury scalania i podziału nieruchomości;
- 2) zasady oraz warunki scalania i podziału nieruchomości zgodnie z ustaleniami dla poszczególnych terenów zawartymi w Rozdziale 3.

§ 12. Szczegółne warunki zagospodarowania terenów oraz ograniczenia w ich użytkowaniu, w tym zakaz zabudowy:

- 1) w obszarze planu występują kanały i rowy melioracyjne, dla których obowiązuje zakaz zabudowy w odległości mniejszej niż 5,0 m od górnej krawędzi skarpy rowów i kanałów melioracyjnych.

§ 13. Zasady modernizacji, rozbudowy i budowy systemów komunikacji drogowej oraz obsługi obszaru planu, kształtowanej w oparciu drogę wewnętrzną 3.KDW i drogi publiczne dojazdowe przebiegające na styku z granicami opracowania planu;

- 1) powiązanie komunikacyjne obszaru objętego planem z układem zewnętrznym zapewnia zewnętrzny układ drogowy; obsługa obszaru planu następuje drogą wewnętrzną 3.KDW i niepubliczną drogą gminną nr 1004-1, która graniczy od wschodu z terenem objętym ustaleniami planu;
- 2) zasady obsługi parkingowej obszaru planu - minimalna liczba miejsc do parkowania:
 - a) dla zabudowy mieszkaniowej jednorodzinnej - nie mniej niż 1 miejsce do parkowania na jeden lokal mieszkalny,
 - b) dla zabudowy usług turystyki - co najmniej 3 miejsca do parkowania na 100 m² powierzchni użytkowej, lecz nie mniej niż 1 miejsce,
 - c) dla usług gastronomii – nie mniej niż 3 miejsca na 10 użytkowników jednocześnie lub miejsc siedzących, albo konsumpcyjnych,
 - d) w ramach miejsc do parkowania należy zapewnić miejsca postojowe dla pojazdów zaopatrzonych w kartę parkingową; dla zabudowy mieszkaniowej – dowolna ilość miejsc postojowych, a dla pozostałych funkcji - minimum 1 miejsce postojowe na każde 5 miejsc postojowych.

§ 14. Zasady modernizacji, rozbudowy i budowy systemów infrastruktury technicznej, zasady obsługi obszaru planu tymi systemami są następujące:

1. Zasady obsługi obszaru planu systemami infrastruktury technicznej:
 - 1) zaopatrzenie w wodę - z sieci wodociągowej;
 - 2) odprowadzenie ścieków bytowych - do sieci kanalizacji ściekowej; dopuszcza się stosowanie indywidualnych lub zbiorowych zbiorników bezodpływowych do czasu realizacji sieci kanalizacyjnej; odprowadzenie pozostałych ścieków – zgodnie z przepisami odrębnymi;
 - 3) odprowadzenie wód opadowych, roztopowych i gruntowych zgodnie z przepisami odrębnymi;
 - 4) elektroenergetyka – zasilanie z sieci i urządzeń elektroenergetycznych;
 - 5) zaopatrzenie w ciepło:
 - a) z indywidualnych niskoemisyjnych lub nieemisyjnych źródeł ciepła,
 - b) ze zbiorowej niskoemisyjnej lub nieemisyjnej kotłowni;
 - 6) zaopatrzenie w gaz: z indywidualnych źródeł lub z sieci gazowej;
 - 7) zaopatrzenie w sieć teletechniczną, w tym telekomunikacyjną i teleinformatyczną – dopuszcza się realizację sieci w całym obszarze planu.

§ 15. Sposoby i terminy tymczasowego zagospodarowania, urządzania i użytkowania terenów:

- 1) zakaz tymczasowego zagospodarowania, urządzania i użytkowania terenów.

§ 16. Stawki procentowe na podstawie, których ustala się opłatę, o której mowa w art. 36 ust. 4 ustawy o planowaniu i zagospodarowaniu przestrzennym: 30%.

Rozdział 3. Ustalenia szczegółowe

§ 17. 1. Ustalenia szczegółowe dla terenu 1.MN;

- 1) przeznaczenie terenu: teren zabudowy mieszkaniowej jednorodzinnej z wyłączeniem zabudowy szeregowej lub grupowej;
- 2) zasady ochrony i kształtowania ładu przestrzennego zgodnie z §5 oraz zakazuje się sytuowania zabudowy mieszkaniowej jednorodzinnej szeregowej lub grupowej;

- 3) parametry i wskaźniki oraz zasady zagospodarowania terenu działki:
 - a) intensywność zabudowy: minimalna – 0,0, maksymalna – 0,5,
 - b) powierzchnia zabudowy: nie większa niż 25% powierzchni działki,
 - c) powierzchnia biologicznie czynna: nie mniejsza niż 20% powierzchni działki,
- 4) linie zabudowy nieprzekraczalne zgodnie z rysunkiem planu oraz z przepisami odrębnymi;
- 5) zasady oraz warunki scalania i podziału nieruchomości:
 - a) minimalna powierzchnia nowo wydzielonych działek: dla zabudowy mieszkaniowej jednorodzinnej wolnostojącej: 700 m² dla zabudowy mieszkaniowej jednorodzinnej bliźniaczej: 400 m²,
 - b) minimalna szerokości frontów działek nie mniejsza niż: 18 m dla zabudowy mieszkaniowej jednorodzinnej wolnostojącej, 14 m dla zabudowy mieszkaniowej jednorodzinnej bliźniaczej,
 - c) kąt położenia granic działek w stosunku do drogi wewnętrznej 3.KDW lub do pasa drogowego drogi gminnej nr 1004-1 - 90° z dopuszczeniem odchylenia o +/- 5°;
- 6) parametry kształtowania zabudowy:
 - a) wysokość zabudowy: maksymalnie do 9 m,
 - b) geometria dachu: dach dwuspadowy symetryczny o kącie od 35° do 45°; dla garaży lub budynków gospodarczych dopuszcza się dach dwuspadowy symetryczny o kącie od 25° do 45°,
 - c) inne: wysokość posadowienia posadzki parteru nowego budynku – zgodnie z ustaleniami zawartymi w §6 pkt 3) lit c), dopuszcza się kondygnację podziemną;
- 7) zasady ochrony środowiska, przyrody, krajobrazu kulturowego i zasady gospodarki odpadami zgodnie z ustaleniami zawartymi w §6;
- 8) zasady ochrony dziedzictwa kulturowego i zabytków oraz dóbr kultury współczesnej – zgodnie z §7 pkt 1), 2);
- 9) granice i sposoby zagospodarowania terenów lub obiektów podlegających ochronie, ustalonych na podstawie odrębnych przepisów zostały wymienione w §10;
- 10) zasady obsługi w zakresie komunikacji – zgodnie z §13 pkt 1), 2) a);
- 11) zasady obsługi w zakresie infrastruktury technicznej – w zależności od zakresu zagospodarowania zgodnie z § 14;
- 12) sposoby i terminy tymczasowego zagospodarowania, urządzania i użytkowania terenów – zgodnie z ustaleniami zawartymi w §15.

2. Ustalenia szczegółowe dla terenu 2.MN/U;

- 1) przeznaczenie terenu: teren zabudowy mieszkaniowej jednorodzinnej z dopuszczeniem usług: w zakresie turystyki lub gastronomii łącznie na powierzchni do 50% powierzchni działki, w tym na 50% powierzchni całkowitej budynków występujących na działce;
- 2) zasady ochrony i kształtowania ładu przestrzennego zgodnie z §5 oraz zakazuje się sytuowania zabudowy mieszkaniowej jednorodzinnej szeregowej lub grupowej;
- 3) parametry i wskaźniki oraz zasady zagospodarowania terenu działki:
 - a) intensywność zabudowy: minimalna – 0,0, maksymalna – 0,6,
 - b) powierzchnia zabudowy: nie większa niż 30% powierzchni działki,
 - c) powierzchnia biologicznie czynna: nie mniejsza niż 20% powierzchni działki,
 - d) linie zabudowy nieprzekraczalne zgodnie z rysunkiem planu oraz z przepisami odrębnymi; ustalenia nie dotyczą istniejących budynków, które znajdują się w bliższej odległości,
- 4) zasady oraz warunki scalania i podziału nieruchomości:

- a) minimalna powierzchnia nowo wydzielonych działek: dla zabudowy mieszkaniowej jednorodzinnej wolnostojącej: 700 m², dla zabudowy mieszkaniowej jednorodzinnej bliźniaczej: 400 m², dla zabudowy usługowej wielkość dowolna,
- b) minimalna szerokości frontów działek nie mniejsza niż: 18 m dla zabudowy mieszkaniowej jednorodzinnej wolnostojącej, 14 m dla zabudowy mieszkaniowej jednorodzinnej bliźniaczej, 30 m dla części terenu na działce nr 23, na której usytuowany jest istniejący budynek mieszkalny, 12 m dla usług turystyki lub usług gastronomii,
- c) kąt położenia granic działek w stosunku do pasa drogowego drogi gminnej nr 1004-1 czyli granicy planu: 90° z dopuszczeniem odchylenia o +/- 5°;

5) parametry kształtowania zabudowy:

- a) wysokość zabudowy: dla istniejących budynków o cechach historycznych jak w stanie istniejącym, dla nowych budynków mieszkalnych i usługowych do 12 m, dla budynków gospodarczych i garaży do 6 m,
 - b) geometria dachu: dla istniejących budynków o cechach historycznych jak w stanie istniejącym, dla nowych budynków mieszkalnych lub usługowych dach dwuspadowy symetryczny o kącie od 35° do 45° lub z jednoosiową lukarną (facjatą) nad głównym, centralnie usytuowanym wejściem z werandą; dla zabudowy usługowej lub budynków gospodarczych dodatkowo dopuszcza się dach dwuspadowy symetryczny o kącie od 25° do 45°; geometrię dachu budynków istniejących uznaje się za zgodną z planem; dopuszcza się przebudowę, remonty i modernizacje tych budynków z zachowaniem dotychczasowych parametrów wysokości zabudowy, a także nadbudowę z dostosowaniem parametrów geometrii dachu i wysokości zabudowy do ustaleń planu,
 - c) inne: wysokość posadowienia posadzki parteru nowego budynku – zgodnie z ustaleniami zawartymi w §6 pkt 3) lit c), dopuszcza się kondygnację podziemną;
- 6) zasady ochrony środowiska, przyrody, krajobrazu kulturowego i zasady gospodarki odpadami zgodnie z ustaleniami zawartymi w §6;
- 7) zasady ochrony dziedzictwa kulturowego i zabytków oraz dóbr kultury współczesnej – zgodnie z §7;
- 8) zasady granice i sposoby zagospodarowania terenów lub obiektów podlegających ochronie, ustalonych na podstawie odrębnych przepisów zostały wymienione w §10;
- 9) obsługi w zakresie komunikacji – zgodnie z §13;
- 10) zasady obsługi w zakresie infrastruktury technicznej – w zależności od zakresu zagospodarowania zgodnie z § 14;
- 11) sposoby i terminy tymczasowego zagospodarowania, urządzania i użytkowania terenów – zgodnie z ustaleniami zawartymi w §15.

3. Ustalenia szczegółowe dla terenu KDW;

- 1) przeznaczenie terenu: teren drogi wewnętrznej;
- 2) parametry i wskaźniki zagospodarowania terenu:
 - a) szerokość drogi zgodnie z rysunkiem planu;
- 3) zasady ochrony środowiska, przyrody, krajobrazu kulturowego i zasady gospodarki odpadami zgodnie z ustaleniami zawartymi w §6 pkt 3) a), b);
- 4) zasady ochrony dziedzictwa kulturowego i zabytków oraz dóbr kultury współczesnej – zgodnie z ustaleniami zawartymi w §7 pkt 1), 2);
 - 1) zasady obsługi w zakresie infrastruktury technicznej – zgodnie z § 14 pkt 3);
 - 2) granice i sposoby zagospodarowania terenów lub obiektów podlegających ochronie, ustalonych na podstawie odrębnych przepisów zostały wymienione w §10;
 - 3) sposoby i terminy tymczasowego zagospodarowania, urządzania i użytkowania – zgodnie z ustaleniami zawartymi w §15.


Rozdział 4.

Postanowienia końcowe

§ 18. Traci moc w zakresie objętym uchwałą, we fragmentach określonych granicami na rysunku planu, stanowiącym załącznik nr 1 do uchwały, miejscowy plan zagospodarowania przestrzennego gminy Gronowo Elbląskie uchwalony Uchwałą nr XXIII/200/01 Rady Gminy Gronowo Elbląskie z dnia 24 sierpnia 2001 r. (Dz. Urz. Woj. Warmińsko-Mazurskiego z 2001.10.23, poz. 1521).

§ 19. Wykonanie uchwały powierza się Wójtowi Gminy Gronowo Elbląskie.

§ 20. Uchwała wchodzi w życie po upływie 14 dni od dnia ogłoszenia w Dzienniku Urzędowym Województwa Warmińsko-Mazurskiego.

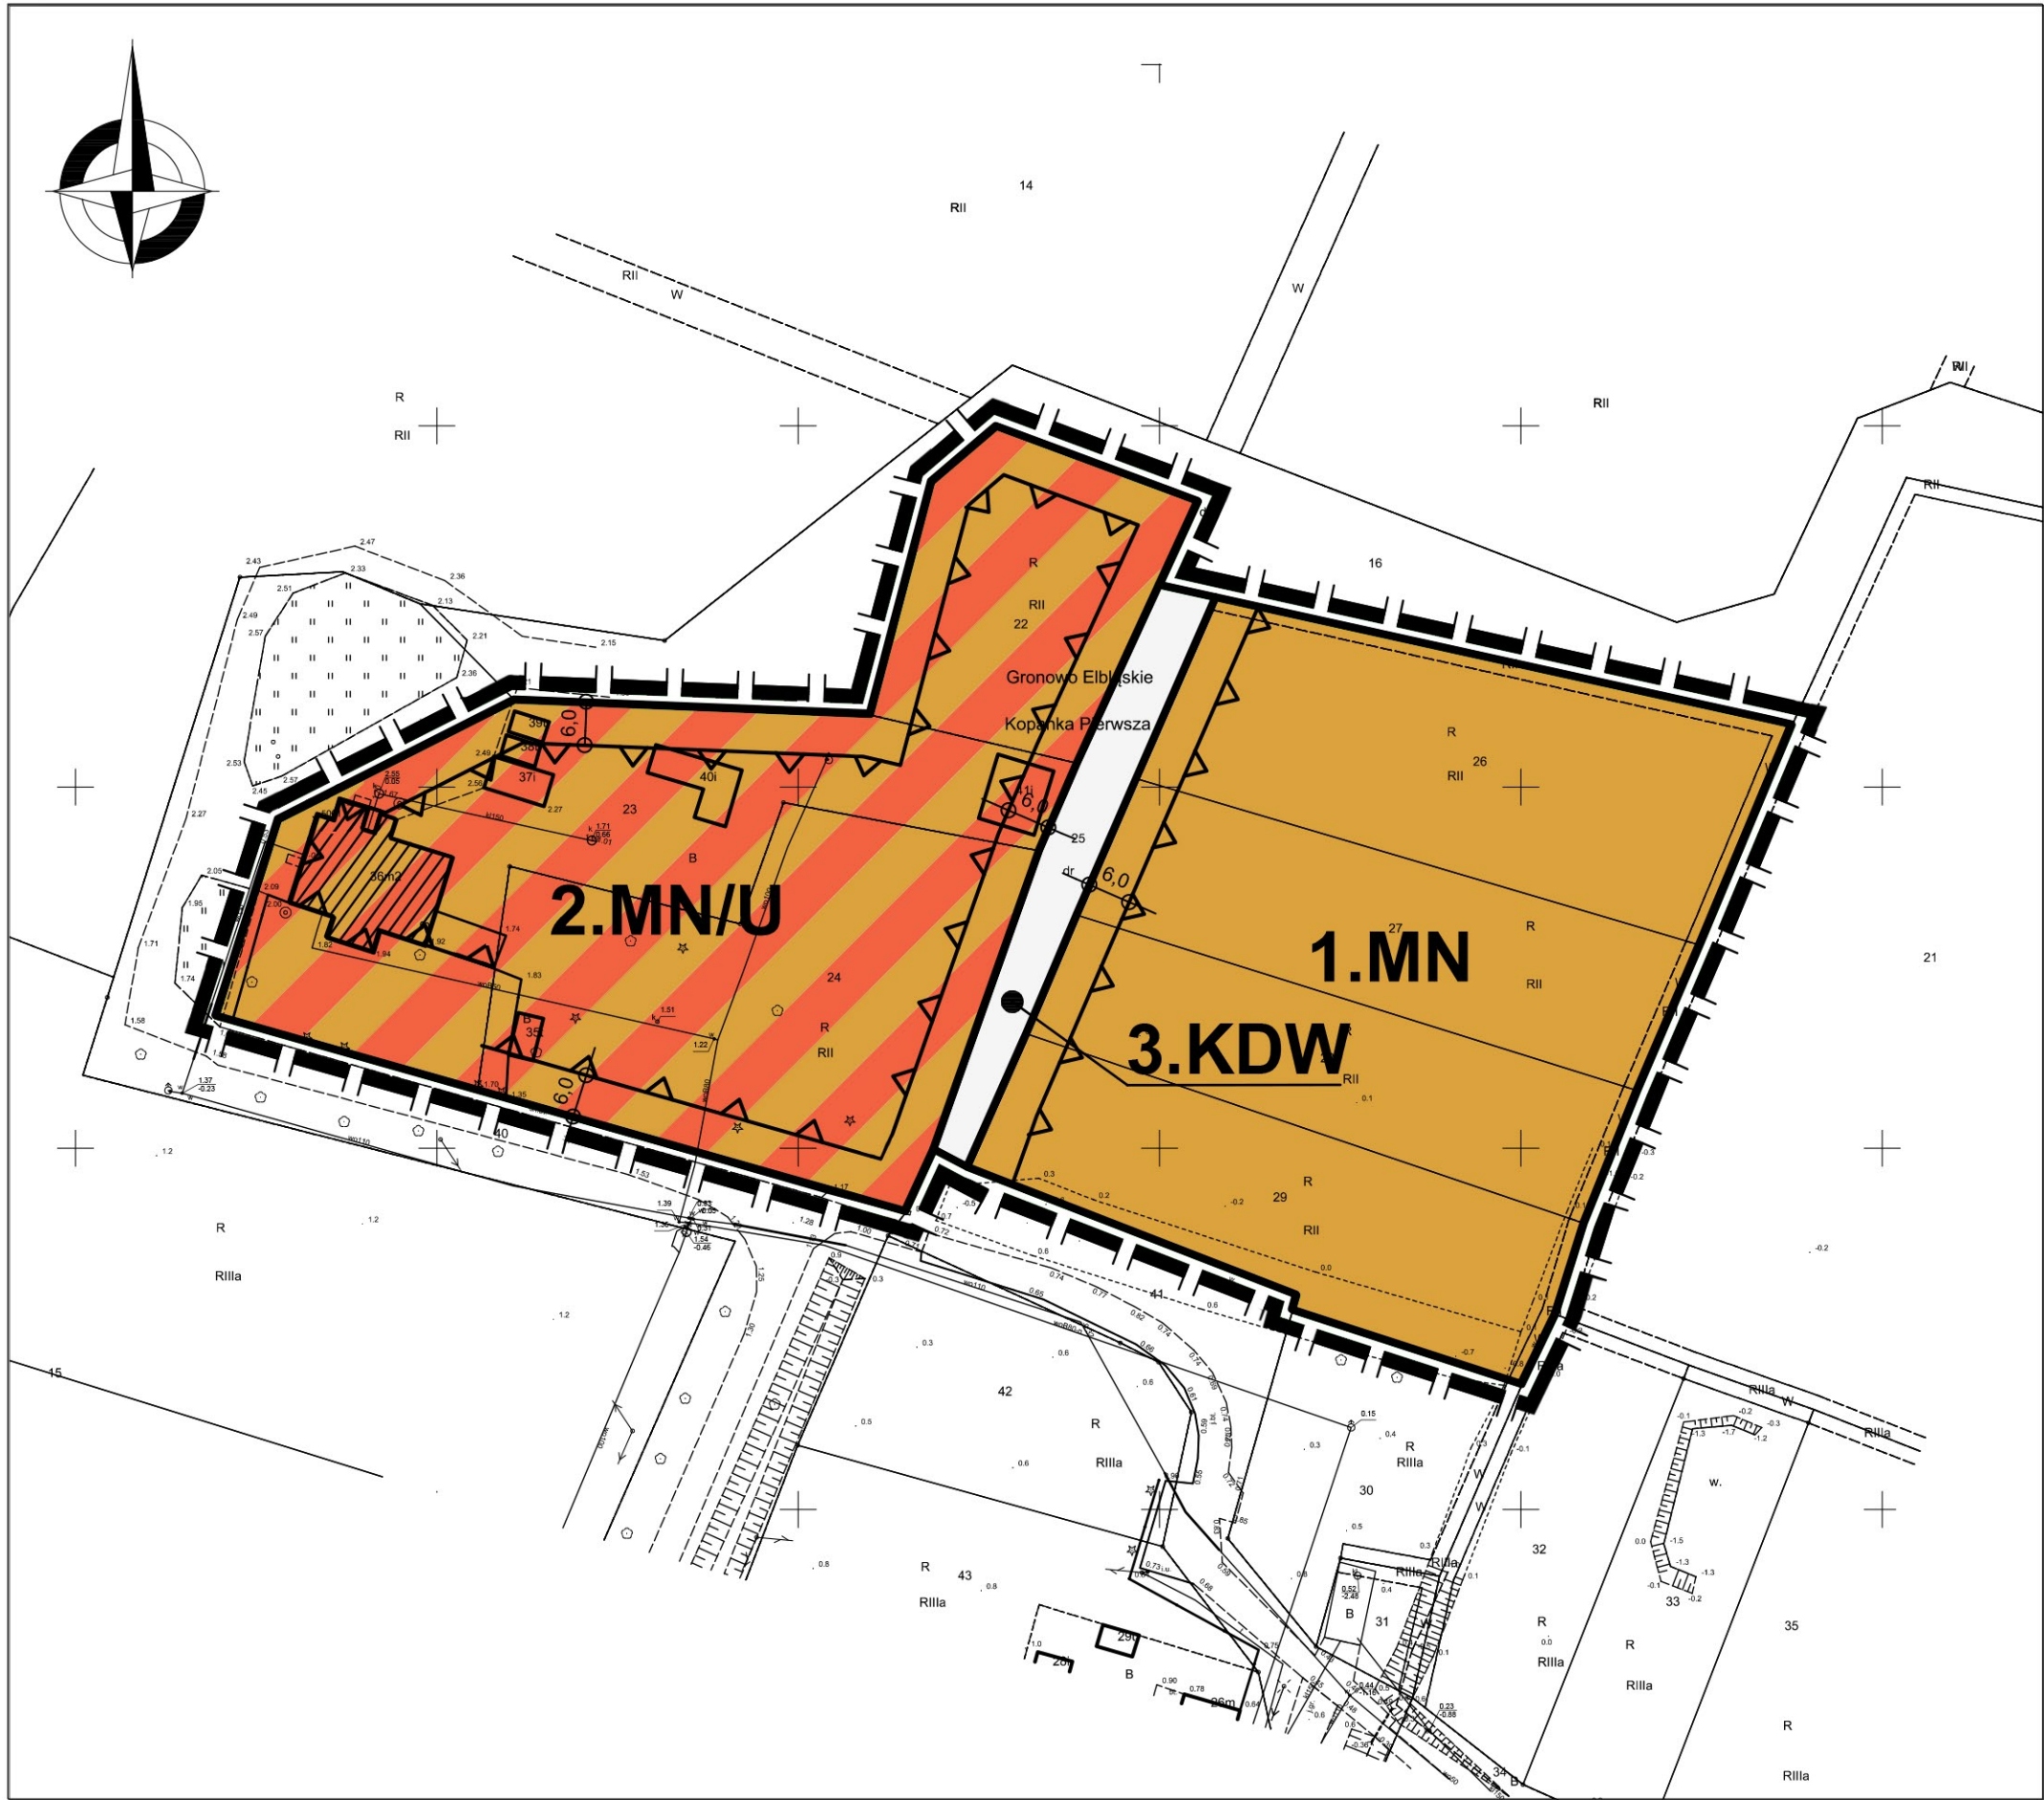

MIEJSCOWY PLAN ZAGOSPODAROWANIA PRZESTRZENNEGO GMINY GRONOWO ELBLĄSKIE W MIEJSCOWOŚCI KOPANKA PIERWSZA

RYSUNEK PLANU

Załącznik nr 1
do Uchwały Nr XLVIII/309/2023
Rady Gminy Gronowo Elbląskie
z dnia 7 czerwca 2023r.
skala 1:1000

OZNACZENIA:

- GRANICA OBSZARU OBJĘTEGO PLANEM
- LINIE ROZGRANICZAJĄCE TERENY O RÓŻNYM PRZEZNACZENIU LUB RÓŻNYCH ZASADACH ZAGOSPODAROWANIA
- OBIEKT CENNY KULTUROWO, CHRONIONY ZAPISAMI PLANU

OZNACZENIA IDENTYFIKACYJNE PRZEZNACZENIA TERENÓW W LINIACH ROZGRANICZAJĄCYCH:

- 1.MN** — NUMER TERENU
— SYMBOL PRZEZNACZENIA TERENU
- MN** — TEREN ZABUDOWY MIESZKANIOWEJ JEDNORODZINNEJ
- MN/U** — TEREN ZABUDOWY MIESZKANIOWEJ JEDNORODZINNEJ Z DOPUSZCZENIEM USŁUG TURYSTYKI LUB GASTRONOMII
- KDW** — TEREN DRÓG WEWNĘTRZNYCH

ZASADY ZAGOSPODAROWANIA TERENÓW I ZAGOSPODAROWANIA ZABUDOWY:

- NIEPRZEKRACZALNA LINIA ZABUDOWY
- WYMIARY W METRACH



- granice obszaru objętego planem
- XIV-XVII rozwój osadniczy w kierunku turystyki w oparciu o walory środowiska rzeki Nogat
XIV - Michałowo-Kopanka I
- wały przeciwpowodziowe
- ▣ trasy turystyczne (rowerowe, piesze, żeglugowe)

Wykonawca: Biuro Urbanistyczne arch. Maria Czerniak		MIEJSCOWY PLAN ZAGOSPODAROWANIA PRZESTRZENNEGO GMINY GRONOWO ELBLĄSKIE W MIEJSCOWOŚCI KOPANKA PIERWSZA	
Przedmiot rysunku: RYSUNEK PLANU		Skala: 1:1000	
Zespół projektowy	Imię i nazwisko:		Uprawnienia:
	mgr inż. arch. Maria Czerniak mgr inż. arch. Łukasz Górczyński		urbanistyczne nr ew. 1289/92
Data:		maj 2023 r.	

Załącznik Nr 2 do uchwały Nr XLVIII/309/2023
Rady Gminy Gronowo Elbląskie
z dnia 7 czerwca 2023 r.

**ROZSTRZYGNIĘCIE O SPOSOBIE ROZPATRZENIA UWAG WNIESIONYCH DO
WYŁOŻONEGO DO PUBLICZNEGO WGLĄDU PROJEKTU PLANU**

Po wyłożeniu projektu miejscowego planu zagospodarowania przestrzennego gminy Gronowo Elbląskie w miejscowości Kopanka Pierwsza do publicznego wglądu w dniach od 06 stycznia 2023r. do 27 stycznia 2023r. w ustawowym terminie do dnia 10 lutego 2023r. nie wpłynęły żadne uwagi.

Załącznik Nr 3 do uchwały Nr XLVIII/309/2023

Rady Gminy Gronowo Elbląskie

z dnia 7 czerwca 2023 r.

**ROZSTRZYGNIĘCIE O SPOSOBIE REALIZACJI, ZAPISANYCH W PLANIE, INWESTYCJI
Z ZAKRESU INFRASTRUKTURY TECHNICZNEJ, KTÓRE NALEŻĄ DO ZADAŃ WŁASNYCH
GMINY, ORAZ ZASADACH ICH FINANSOWANIA**

Na obszarze miejscowego planu zagospodarowania przestrzennego miejscowego planu zagospodarowania przestrzennego gm. Gronowo Elbląskie w miejscowości Kopanka Pierwsza nie przewiduje się inwestycji z zakresu infrastruktury technicznej, które należą do zadań własnych gminy.

Załącznik Nr 4 do uchwały Nr XLVIII/309/2023

Rady Gminy Gronowo Elbląskie

z dnia 7 czerwca 2023 r.

Zalacznik4.gml



Dane przestrzenne, o których mowa w art. 67a ust. 3 i 5 ustawy z dnia 27 marca 2003 r. o planowaniu i zagospodarowaniu przestrzennym (t.j. Dz. U. z 2023 r. poz. 977 z późn. zm.) ujawnione zostaną po kliknięciu w ikonę

UZASADNIENIE

Projekt planu opracowany został w oparciu o uchwałę XXIV/146/2021 Rady Gminy Gronowo Elbląskie z dnia 31 marca 2021r. o przystąpieniu do sporządzenia miejscowego planu zagospodarowania przestrzennego gminy Gronowo Elbląskie w miejscowości Kopanka Pierwsza.

Projekt planu obejmuje obszar o powierzchni 1,4928 ha. Granica opracowania planu obejmuje fragment wsi Kopanka Pierwsza, położony na działkach od nr 22 do nr 29, przy niepublicznej drodze gminnej nr 1004-1, w północno zachodniej części gminy Gronowo Elbląskie.

W granicach planu obowiązuje miejscowy plan zagospodarowania przestrzennego gminy Gronowo Elbląskie uchwalony Uchwałą nr XXIII/200/01 Rady Gminy Gronowo Elbląskie z dnia 24 sierpnia 2001 r. (Dziennik Urzędowy Województwa Warmińsko - Mazurskiego Nr 108 z dnia 23 października 2001 r.). W obowiązującym planie przedmiotowy obszar stanowią: strefy oznaczone symbolami: T – 14 Zabudowa jednorodzinna i zagrodowa, T - 12 Potencjalne tereny rekreacyjne (na terenach rolnych), T - 9 Tereny rolne, K – 6 Droga i ulica klasy D.

Celem opracowania planu jest dostosowanie ustaleń planistycznych do obecnych wymogów polityki przestrzennej gminy, wyrażonej w Studium uwarunkowań i kierunków zagospodarowania przestrzennego Gminy Gronowo Elbląskie, polegającej na aktualizacji planowanej struktury funkcjonalnej w miejscowym planie, umożliwiającej na tym terenie działania inwestycyjne właścicielom i mieszkańcom. Rozwój inwestycyjny w gminie, jest jednym z głównych czynników rozwoju gospodarczego gminy. W odniesieniu do przedmiotowego terenu, rozwój ten jest realizowany w oparciu o zmienione, w stosunku do obowiązującego planu, zasady zagospodarowania terenu. Zasady te dotyczą utrzymania spójności przestrzennej wsi i jej tożsamości oraz uzupełnienia funkcji mieszkaniowej, w kontynuacji istniejącej zabudowy.

Teren objęty planem to część byłego państwowego gospodarstwa rolnego, obejmującego zespół zabudowy mieszkaniowej jednorodzinnej, otoczony polami uprawnymi. Na terenie opracowania planu występują: budynek mieszkalny murowany dwukondygnacyjny z drewnianą jednokondygnacyjną werandą od frontu, z dachem dwuspadowym oraz trzy budynki gospodarcze. Od frontu przed budynkiem mieszkalnym znajduje się ogródek przydomowy, od zaplecza wejście do budynku i budynki gospodarcze. Do zespołu zabudowy prowadzi brukowany podjazd. Na wschód od siedliska występuje droga polna a za nią pola z małym sztucznym stawem rybnym.

Istniejący budynek mieszkalny posiada liczne cechy świadczące o jego wartości kulturowej i architektonicznej. Jest to dwukondygnacyjny budynek murowany z poddaszem mieszkalnym, z elewacjami licowanymi cegłą, zdobiony gzymsami działowymi i fryzem, z dachem dwuspadowym krytym eternitem, z jednoosiową lukarną na osi elewacji frontowej budynku, przekrytą daszkiem dwuspadowym. Budynek posiada od frontu drewnianą werandą ozdobioną elementami drewnianej snycerki tzw. laubzekinami, występującymi również w szczytach dachu i daszku facjatki. Usytuowany jest na pagórku terpowym wraz z zabudowaniami gospodarczymi, do których prowadzi brukowana droga, połączona z okrągłym podjazdem przed wejście na zaplecze budynku. Prawdopodobnie zespół pochodzi z początku XX w. W planie ustalono zakres ochrony istniejącego budynku mieszkalnego. Ustalenia dla pozostałego terenu dostosowano do cech architektonicznych istniejącej zabudowy oraz w nawiązaniu do istniejących warunków własnościowych.

Po obwieszczeniu i ogłoszeniu oraz zawiadomieniu, odpowiednich do uzgadniania planu instytucji, o przystąpieniu do sporządzenia miejscowego planu do miejscowego planu zagospodarowania przestrzennego gminy Gronowo Elbląskie, w miejscowości Kopanka Pierwsza, do Wójta Gminy Gronowo wpłynęło 12 wniosków od instytucji oraz nie wpłynął żaden wniosek od osoby prywatnej. W planie ujęto uwagi zawarte we wnioskach instytucji.

Ustalania projektu planu nie niosą za sobą skutków finansowych dla Gminy, wynikających z art. 36 ustawy o planowaniu i zagospodarowaniu przestrzennym.

Rozwiązania przedmiotowego planu są zgodne z ustaleniami – uchwalonego w trakcie procedury planistycznej – „Studium uwarunkowań i kierunków zagospodarowania przestrzennego gminy Gronowo Elbląskie” chwałą Nr XXX/269/2017 Rady Gminy Gronowo Elbląskie z dnia 29 listopada 2017 r.

Projekt przedmiotowego planu miejscowego był wyłożony do publicznego wglądu w dniach od 06 stycznia 2023r. do 27 stycznia 2023r.

Do projektu planu miejscowego podczas wyłożenia projektu planu do publicznego wglądu, w ustawowym terminie do 10 lutego 2023r. nie wpłynęły żadne uwagi.

Plan sporządzony został zgodnie z obowiązującą procedurą (ustawa o zagospodarowaniu przestrzennym), spełnia obowiązujące w tym zakresie warunki i może być zatwierdzony.

Plan realizuje wymogi ustawy o planowaniu i zagospodarowaniu przestrzennym, szczególnie w zakresie: wymagań ładu przestrzennego, w tym urbanistyki i architektury, walorów architektonicznych i krajobrazowych, wymagań ochrony środowiska, w tym gospodarowania wodami i ochrony gruntów rolnych i leśnych, wymagań ochrony dziedzictwa kulturowego i zabytków oraz dóbr kultury współczesnej, wymagań ochrony zdrowia oraz bezpieczeństwa ludzi i mienia, a także potrzeby osób niepełnosprawnych, potrzeb obronności i bezpieczeństwa państwa, prawa własności, potrzeb interesu publicznego – poprzez poszczególne ustalenia w planie miejscowym, jak również poprzez ustawową procedurę uzgodnień i opinii.

W zakresie potrzeb infrastruktury technicznej, w szczególności sieci szerokopasmowych plan nie ogranicza możliwości rozwoju, co wynika z ustaleń ogólnych zawartych w uchwale.

W trakcie procedury planistycznej zapewniono możliwość udziału społeczeństwa w pracach nad miejscowym planem zagospodarowania przestrzennego, w tym przy użyciu środków komunikacji elektronicznej, poprzez możliwość złożenia wniosków, bądź uwag drogą emailową, informując o tym w odpowiednich ogłoszeniach i obwieszczeniach. Ponadto podczas każdego wyłożenia projektu planu wraz z prognozą oddziaływania na środowisko odbyły się publiczne dyskusje na temat rozwiązań przyjętych w projekcie przedmiotowego planu. Tym samym zachowano jawność i przejrzystość procedur planistycznych. Na obszarze opracowania planu zapewnia się potrzeby związane z odpowiednią ilością i jakością wody do celów zaopatrzenia ludności.

Wpływ ustaleń planu na finanse publiczne, w tym budżet gminy jest pozytywny, gdyż uchwalenie przyczynia się do rozwoju ekonomicznego, wzbudzania aktywności gospodarczej wśród inwestorów i mieszkańców oraz branż związanych z dalszymi procesami inwestycyjnymi, m.in. w pierwszej kolejności z budownictwem. Koszt sporządzenia przedmiotowego planu jest znikomy dla budżetu gminy w porównaniu do korzyści jakie za sobą niesie możliwość rozwoju gospodarczego, w tym na walory ekonomiczne przestrzeni. W obszarze planu nie przewiduje się realizacji nowych układów drogowych i nowej infrastruktury technicznej należących do zadań własnych gminy, zaś infrastruktura wodociągowa, kanalizacyjna i odwodnienie, będą realizowane (modernizowane) na zasadach umowy pomiędzy gminą oraz inwestorem lub inwestorami.

Podsumowując, plan sporządzony został zgodnie z obowiązującą procedurą (ustawa o zagospodarowaniu przestrzennym), spełnia obowiązujące w tym zakresie warunki i może być zatwierdzony.