
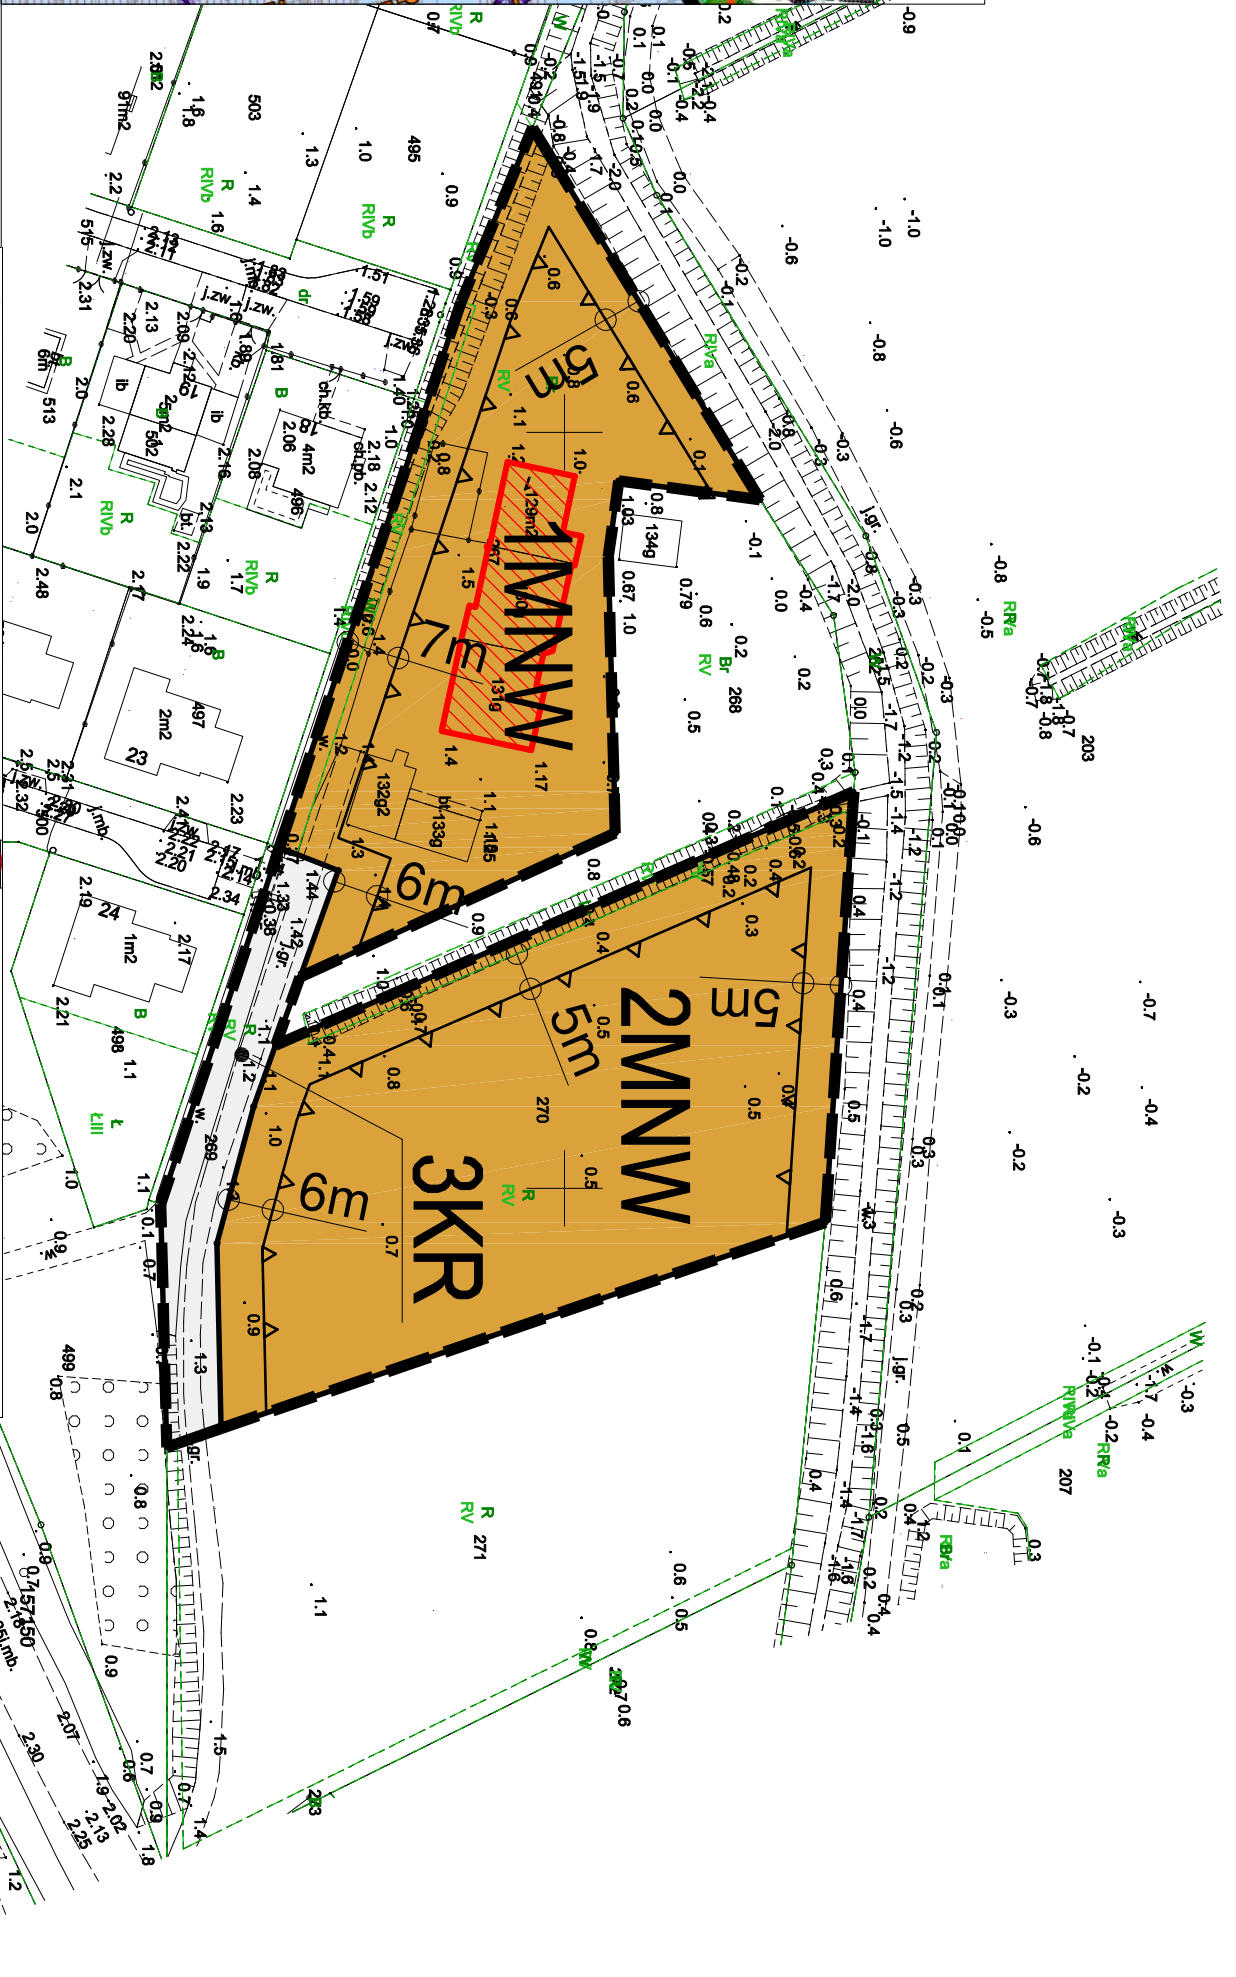


Mapa zasadnicza
Skala 1:1000
Województwo: Warmińsko-Mazurskie
Powiat: Elbląski
Jednostka ewid.: 280403_2 - Gronowo Elbląskie
Obręb: 0016 - Wikrowo, 0006 - Jegłówek

WYRYS ZE STUDIUM UWARUNKOWAŃ I KIERUNKÓW ZAGOSPODAROWANIA PRZESTRZENNEGO
GMINY GRONOWO ELBLĄSKIE

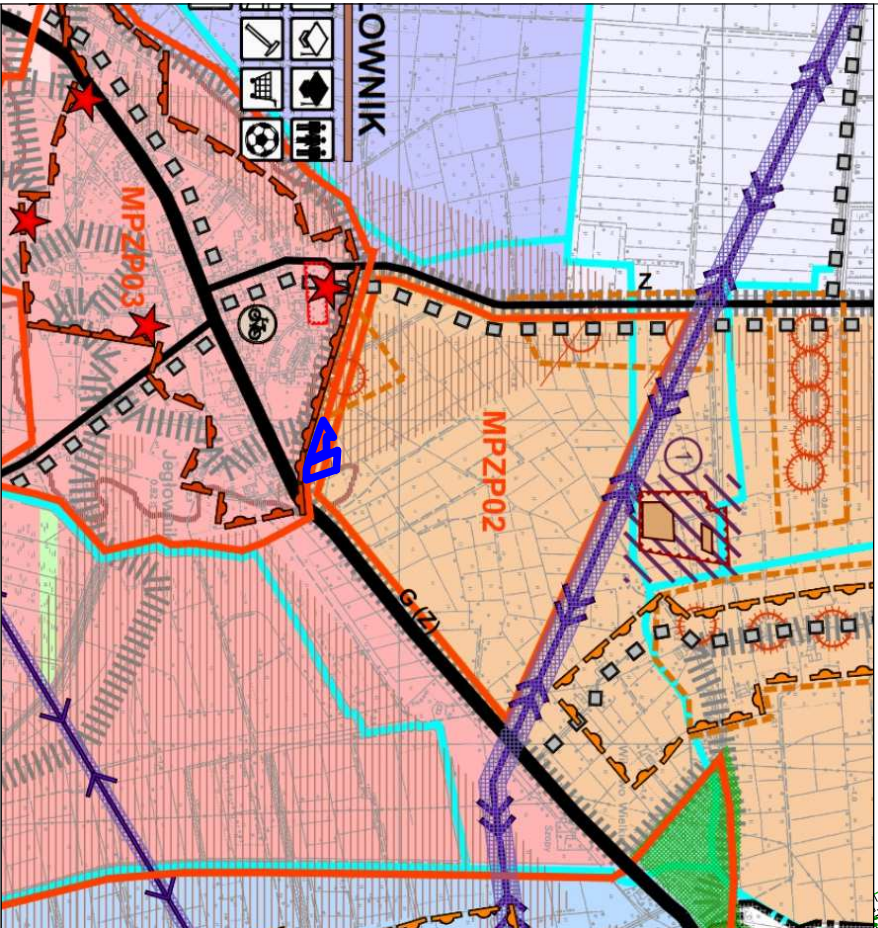

GMINA GRONOWO ELBLĄSKIE
MIEJSCOWY PLAN ZAGOSPODAROWANIA PRZESTRZENNEGO
GMINY GRONOWO ELBLĄSKIE,
W MIEJSCOWOŚCI WIKROWO 1

OZNACZENIA PLANU	
	GRANICA OBSZARU OBJĘTEGO PLANEM
	LINIA ROZGRANICZAJĄCA TERENY O RÓŻNYM PRZEZNACZENIU LUB RÓŻNYCH ZASADACH ZAGOSPODAROWANIA
	NIERÓZGRANICZAJĄCA LINIA ZABUDOWY
OZNACZENIE TERENÓW WYDZIELONYCH LINIAMI ROZGRANICZAJĄCYMI	
OZNACZENIE CIEREWEK - NUMER TERENU	
OZNACZENIE LITEROWE - SYMBOL KLASY PRZEZNACZENIA TERENU	
	1MNW TEREN ZABUDOWY MIESZKANOWEJ JEDNORODZINNEJ WOLNOSTOJĄCEJ
	MNW TEREN KOMUNIKACJI DROGOWEJ, WENETRZNEJ
	KR BUDYNKI UJĘTE W GMINNEJ EVIDENCJI ZABYTKÓW

0100 m

skala 1:1000

Informacja o układzie współrzędnych zgodna z obowiązującym państwowym systemem odliczeń przestrzennych:
układ współrzędnych 2000, sfera 6.
Informacja o źródle pochodzenia użytego materiału państwowego zasobu geodezyjnego / kartograficznego:
Wydział Geodezji, Kartografii, Katastru i Nieruchomości Starostwa Powiatowego w Elblągu,
ul. 3 Maja 4, 84-200 Węlnowo

ZAŁĄCZNIK NR 1
DO UCHWAŁY NR
RADY GMINY GRONOWO ELBLĄSKIE
Z DNIA R.

KONSULTACJE SPOŁECZNE DOTYCZĄCE PROJEKTU PLANU
OBOBYŁY SIĘ
W DNIACH OD..... DO.....

GMINA RONOWO ELBLĄSKIE
ul. łączności 3
82-335 GRONOWO ELBLĄSKIE

MIEJSCOWY PLAN ZAGOSPODAROWANIA PRZESTRZENNEGO
GMINY GRONOWO ELBLĄSKIE,
W MIEJSCOWOŚCI WIKROWO 1

RYSunEK PLANU

OPRACOWANIE

PAŹDZIEŃNIK 2024 R.

End Michaj Paszowski
e-mail: paszowski@p2.pl