


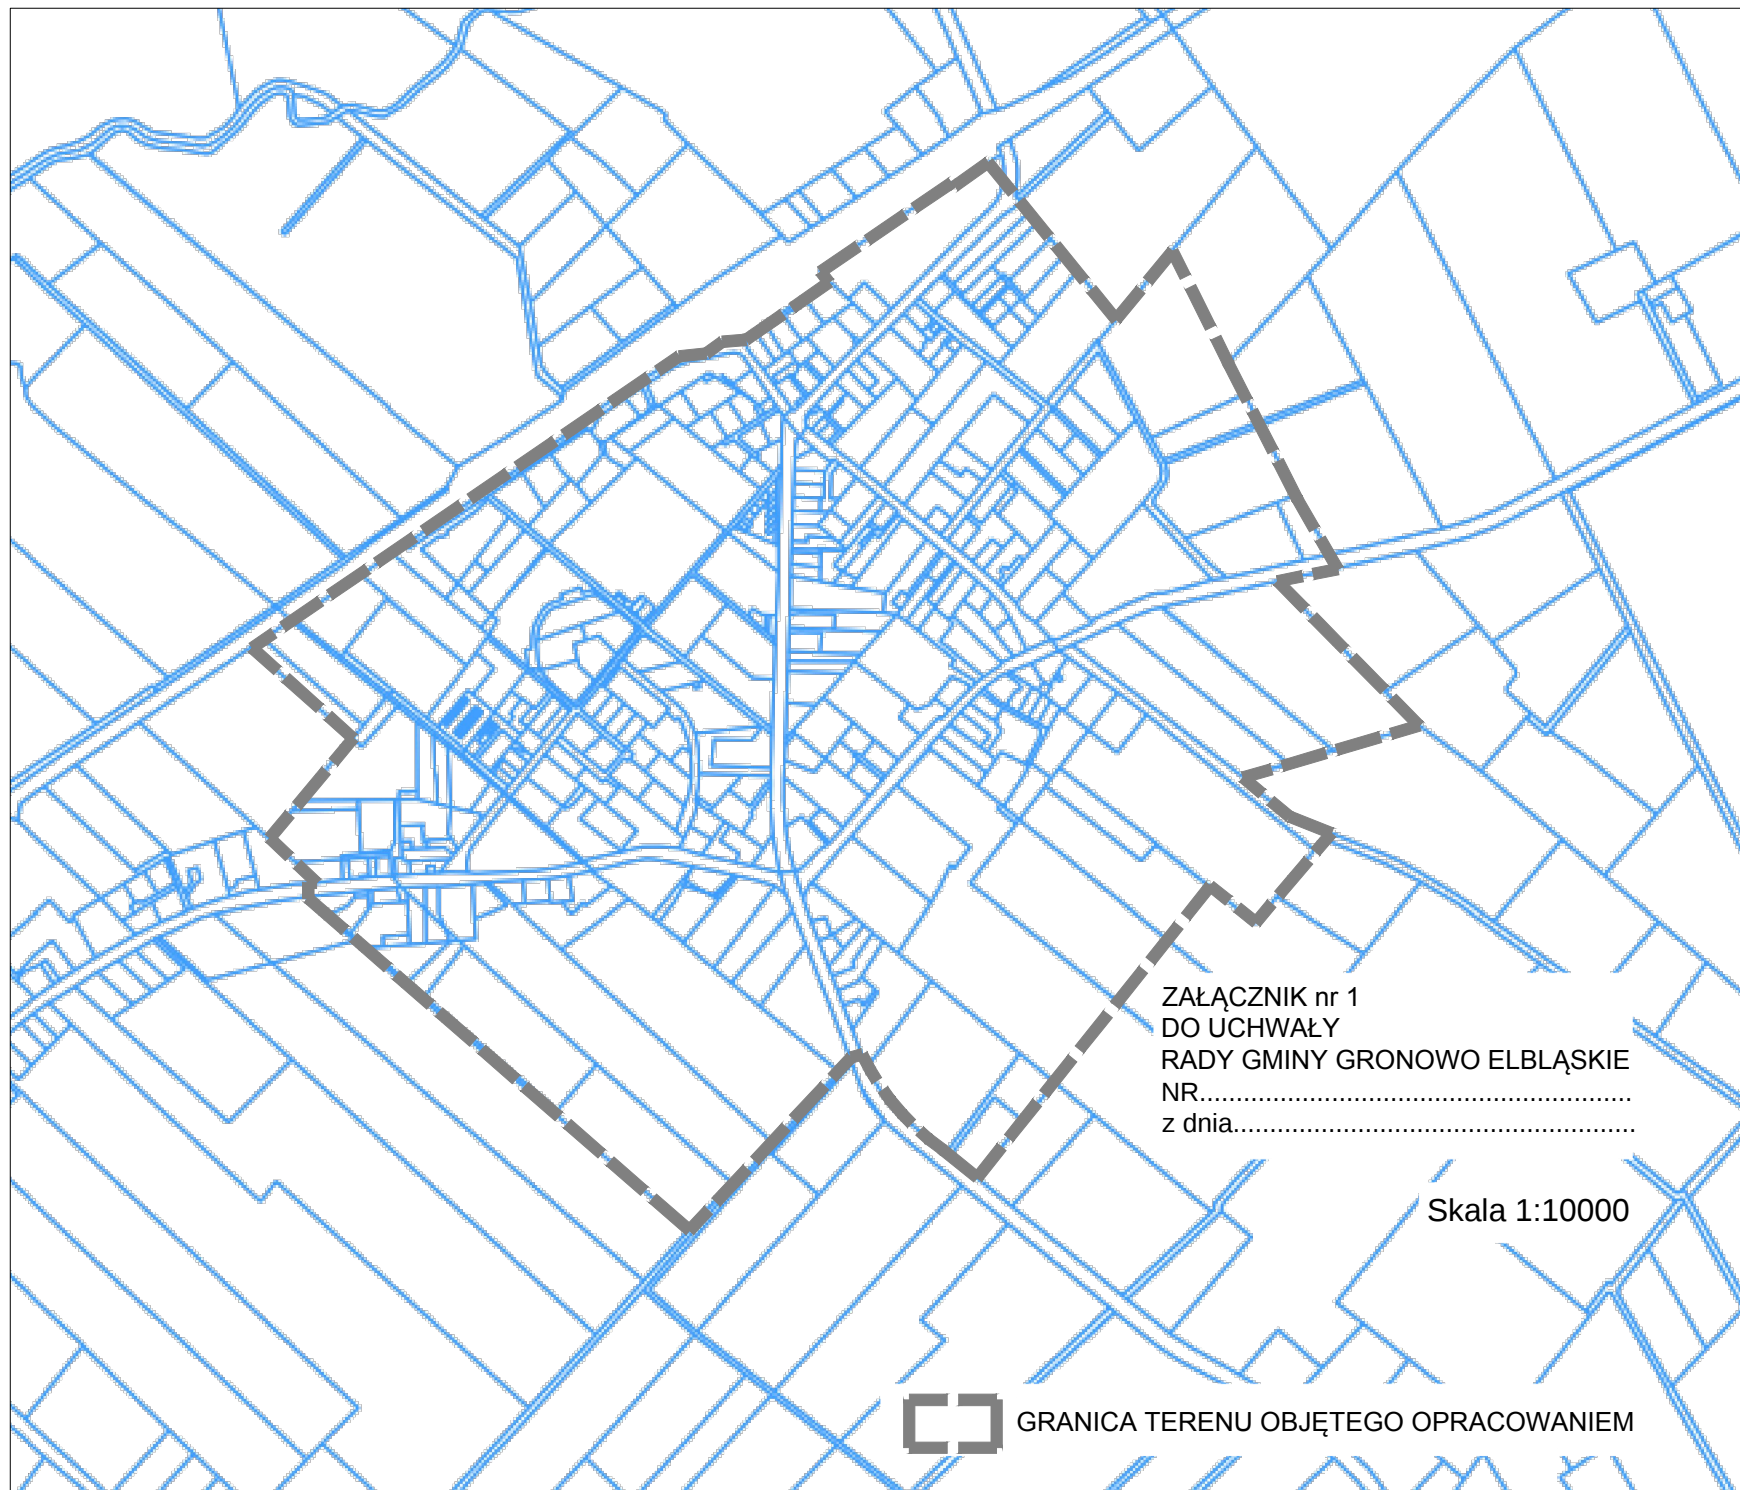

ZAŁĄCZNIK nr 1
DO UCHWAŁY
RADY GMINY GRONOWO ELBLĄSKIE
NR.....
z dnia.....

Skala 1:10000



GRANICA TERENU OBJĘTEGO OPRACOWANIEM