



skala 1:2000

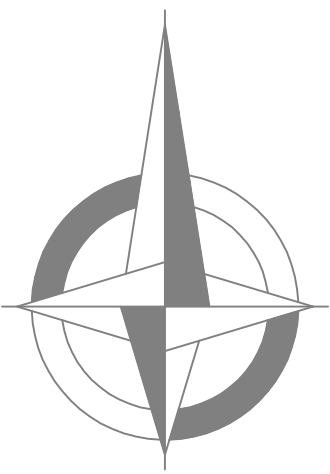

	GRANICA OBSZARU OBJĘTEGO PLANEM
	LINIA ROZGRANICZAJĄCA TERENY O RÓŻNYM PRZEZNACZENIU LUB RÓŻNYCH ZASADACH ZAGOSPODAROWANIA
	NIEPRZEKRACZALNA LINIA ZABUDOWY
	WYMIARY W METRACH
	OZNACZENIE TERENÓW WYDZIELONYCH LINIAMI ROZGRANICZAJĄCYMI
	OZNACZENIE CYFROWE - NUMER TERENU
	OZNACZENIE LITEROWE - GŁÓWNA FUNKCJA TERENU
	TEREN ZABUDOWY MIESZKANIOWEJ JEDNORODZINNEJ, TEREN ZABUDOWY USŁUGOWEJ Z ZAKRESU USŁUG NIEUZIĄŻYCH
	TEREN ZABUDOWY USŁUG KULTURY Z ZABUDOWA MIESZKANIOWĄ JEDNORODZINNĄ JAKO FUNKCJĄ TOWARZYSZĄCĄ ZABUDOWIE USŁUGOWEJ
	TEREN ROLNICZY, TEREN ZABUDOWY ZAGRODOWEJ ORAZ OBSŁUGI PRODUKCJI W GOSPODARSTWACH ROLNYCH, HODOWLANYCH I OGRODNICZYCH
	TEREN ROLNICZY
	TEREN ZABUDOWY USŁUG KULTURY, TEREN ZABUDOWY USŁUG OŚWIATY, SPORTU I REKREACJI, TEREN ZABUDOWY USŁUGOWEJ Z ZAKRESU USŁUG NIEUZIĄŻYLIWYCH
	LAS
	TEREN DROGI PUBLICZNEJ - ULICA DOJAZDOWA
	TEREN DROGI WEWNĘTRZNEJ
	STANOWISKO ARCHEOLOGICZNE
	STANOWISKO ARCHEOLOGICZNE WPISANE DO REJESTRU ZABYTKÓW WOJEWÓDZTWA WARMIŃSKO-MAZURSKIEGO
	BUDYNEK UJĘTY W GMINNEJ/WOJEWÓDZKIEJ EWIDENCJI ZABYTKÓW
	BUDYNEK O WĄTROŚCIACH HISTORYCZNO-KULTUROWYCH
	ZABYTEK WPISANY DO REJESTRU ZABYTKÓW WOJEWÓDZTWA WARMIŃSKO - MAZURSKIEGO - WIATRAK HOŁENDERSKI WPISANY POD NR A-135 (DATA WPISU 17.02.1956 R.) - ORIENTACJA JUNA LOKALIZACJA (RUINA)
	STREFA OCHRONY KONSERWATORSKIEJ HISTORYCZNEGO UKŁADU RURALISTYCZNEGO WSI WKROWO
	GRANICA STREFY POŚREDNIEJ OCHRONY STANOWISK ARCHEOLOGICZNYCH
	STREFA OCHRONY EKSPOZYCJI
	ORIENTACJĄ, PRZEBIEG WODOCIAGU OBSŁUGIWANEGO PRZEZ "CENTRALNY WODOCIAG ŻULAWSKI"
	WGLĄD WIDOKOWY NA EKSPOZYCJĘ WIATRAKA (AKTUALNIE W RUINIE)


ZAŁĄCZNIK NR 1 DO
UCHWAŁY NR
RADY GMINY GRONOWO ELBLĄSKIE
Z DNIA

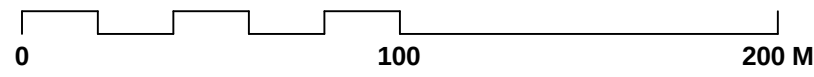

GMINA GRONOWO ELBLĄSKIE
 UL. ŁĄCZNOŚCI 3
 82-335 GRONOWO ELBLĄSKIE

NAZWA RYSUNKU	PROJEKT PLANU
---------------	---------------

NAZWA RYSUNKU	PROJEKT PLANU		
OPRACOWANIE	GŁÓWNY PROJEKTANT mgr inż. arch. Maria Czerniak inż. Monika Klebucka mgr Bogusław Gruchta		
GRUDZIEŃ 2018R.	SKALA 1:2000		NR RYS. 3

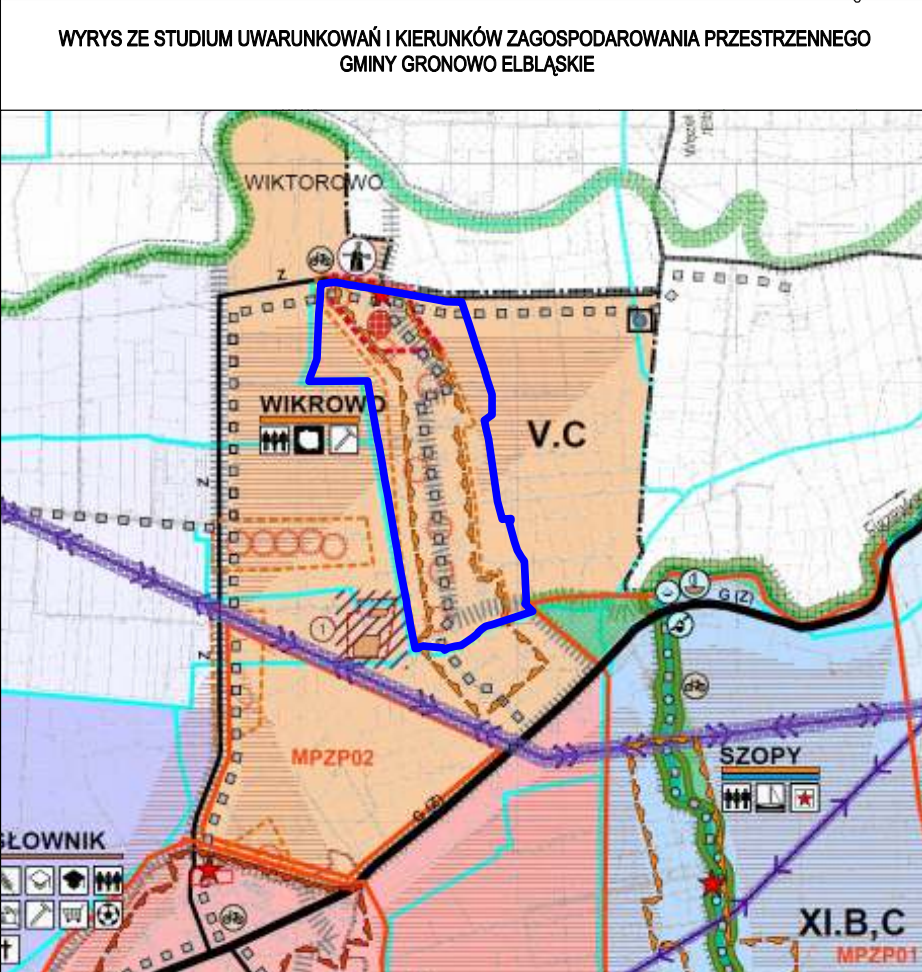[illegible]

B. INFRASTRUKTURA

[illegible]

C. OBIEKTY I OBSZARY OBJĘTE OCHRONĄ:
Ochrona zasobów dziedzictwa kulturowego, zabytków oraz dóbr kultury współczesnej

Obrazy i obiekty objęte ochroną na podstawie przepisów odrębnych

[illegible][illegible]