


GMINA GRONOWO ELBLĄSKIE

MIEJSCOWY PLAN ZAGOSPODAROWANIA PRZESTRZENNEGO

TERENU POŁOŻONEGO NA DZIAŁCE NR 21/108, OBRĘB GEODEZYJNY FISZEWO, GM. GRONOWO ELBLĄSKIE

ZAŁĄCZNIK NR 1 DO
UCHWAŁY NR /.....
RADY GMINY
GRONOWO ELBLĄSKIE
Z DNIA r.

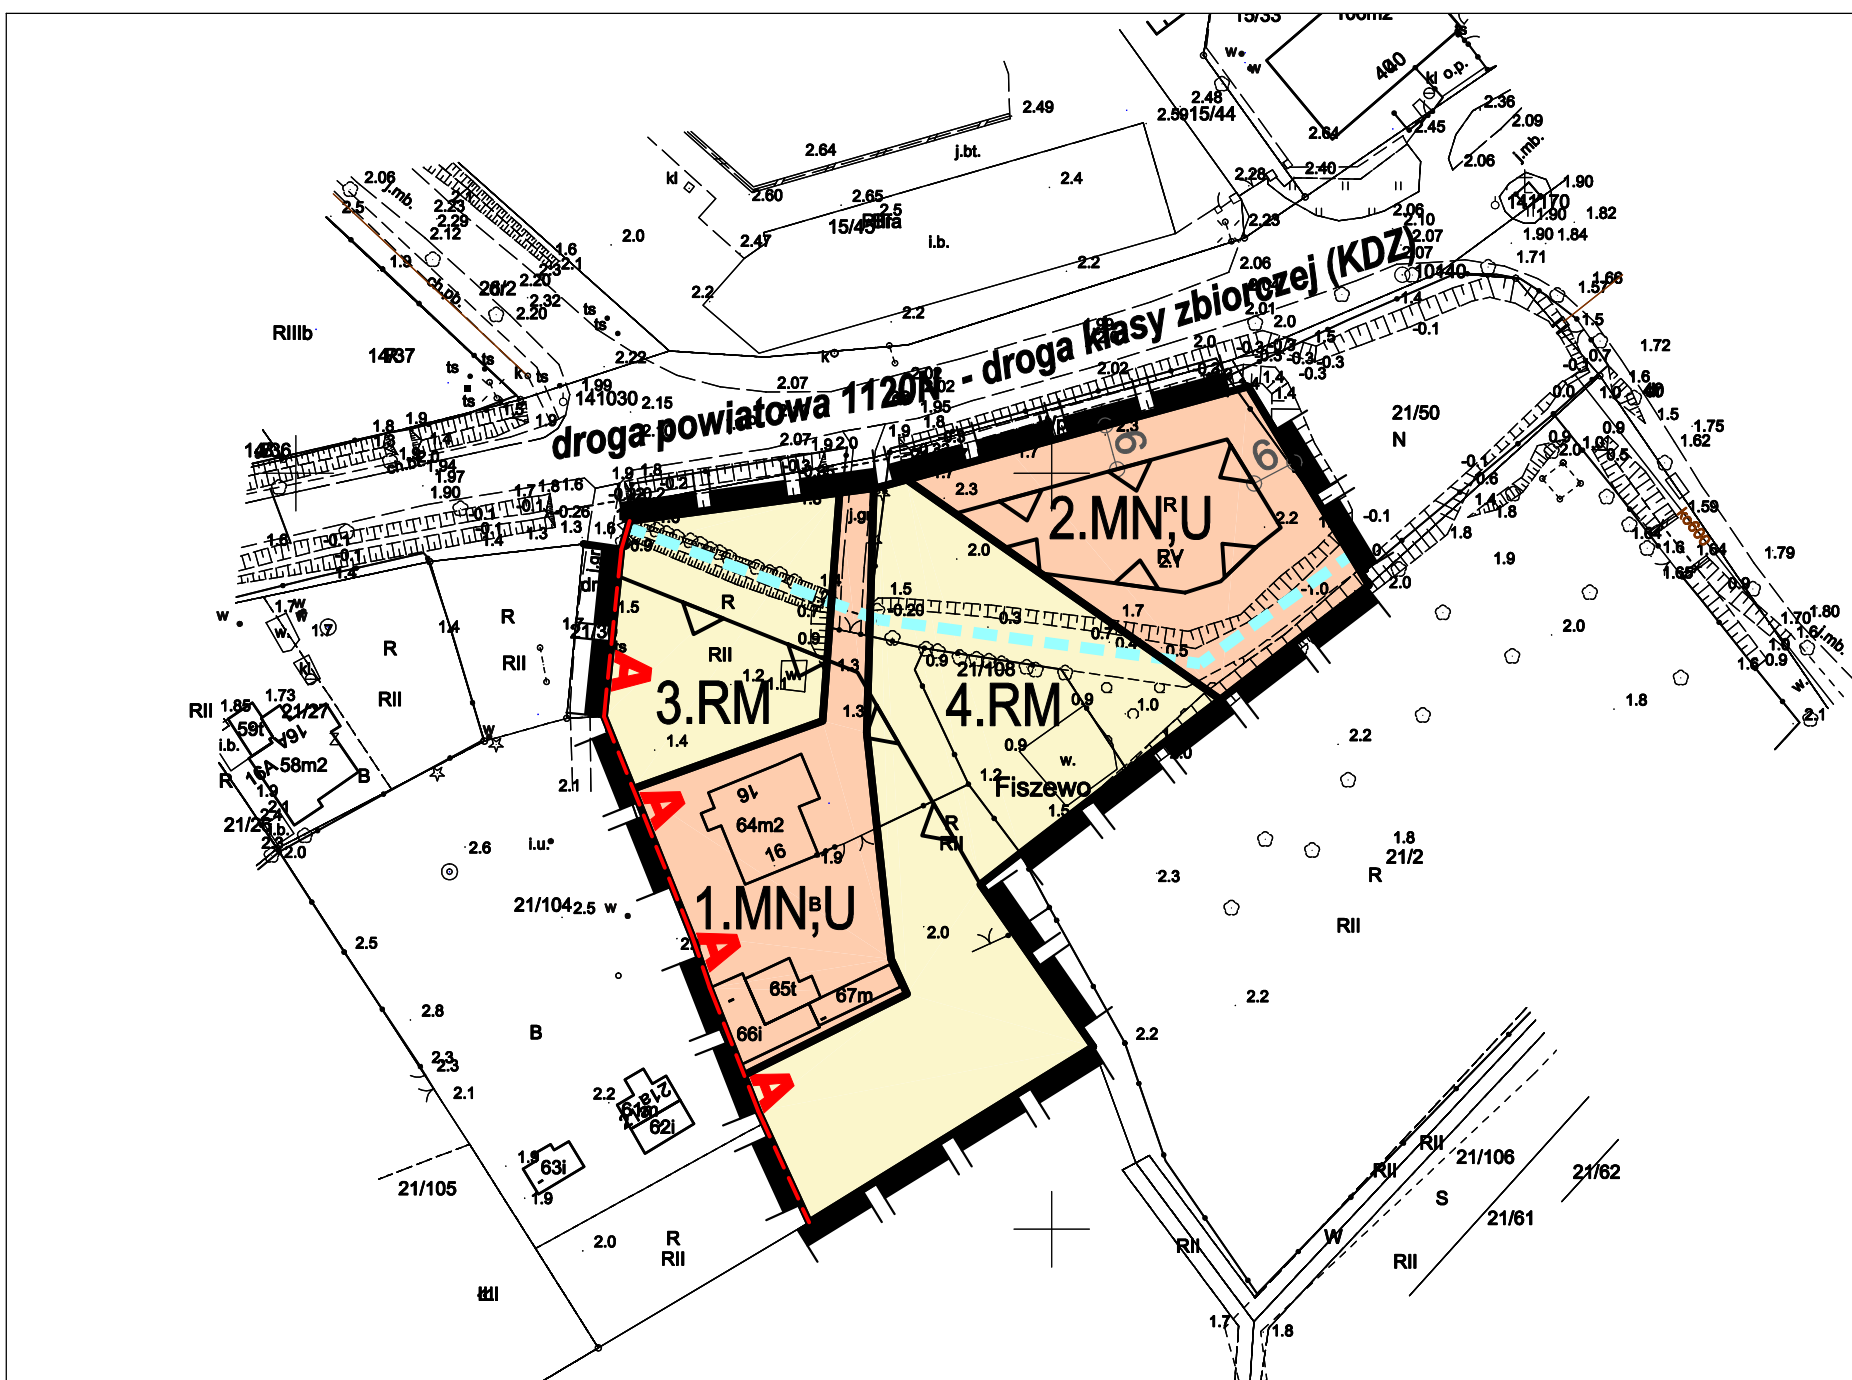

OZNACZENIA: USTALENIA PLANU

- GRANICA OBSZARU OBJĘTEGO PLANEM
- LINIE ROZGRANICZAJĄCE TERENY O RÓŻNYM PRZEZNACZENIU LUB RÓŻNYCH ZASADACH ZAGOSPODAROWANIA
- NIEPRZEKACZALNA LINIA ZABUDOWY

OZNACZENIE TERENÓW WYDZIELONYCH LINIAMI ROZGRANICZAJĄCYMI
OZNACZENIE CYFROWE - NUMER TERENU
OZNACZENIE LITEROWE - FUNKCJA TERENU

- 1. MN,U
- MN,U
- RM
- STREFA PEŁNEJ OCHRONY KONSERWATORSKIEJ ZESPOŁU RURALISTYCZNEGO WSI FISZEWO

INFORMACJE NIE BĘDĄCE PODSTAWĄ WYDAWANIA DECYZJI ADMINISTRACYJNYCH:

- WYMIARY W METRACH
- WYRÓŻNIONE WODY (ROWY, KANAŁY)


PROJEKT PLANU WYŁOŻONY DO PUBLICZNEGO WGLĄDU
WRAZ Z PROGNOZĄ ODDZIAŁYWANIA NA ŚRODOWISKO
W DNIACH OD 16 KWIEŃNIA 2021 R. DO 12 MAJA 2021 R.

WYRYS ZE STUDIUM UWARUNKOWAŃ I KIERUNKÓW ZAGOSPODAROWANIA PRZESTRZENNEGO GMINY GRONOWO ELBLĄSKIE



granica obszaru objętego planem

SKALA 1:1000

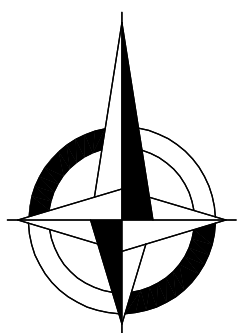

0 50 100 m



GMINA GRONOWO ELBLĄSKIE
UL. ŁĄCZNOŚCI 3
82-335 GRONOWO ELBLĄSKIE

MIEJSCOWY PLAN ZAGOSPODAROWANIA PRZESTRZENNEGO terenu położonego na działce nr 21/108, obwód geodezyjny Fiszewo, gm. Gronowo Elbląskie

NAZWA RYSUNKU	RYSEK PLANU
OPRACOWANIE	GLÓWNY PROJEKTANT mgr inż. arch. Maria Czerniak PROJEKTANT inż. Monika Kłobucka ŚRODOWISKO PRZYRODNICZE mgr Bogusław Gruchala
CZERWIEC 2022 R.	SKALA 1:1000

OZNACZENIA

- granica administracyjna gminy Gronowo Elbląskie
- granica województwa
- granica terenów zamkniętych - tereny kolejowe

KIERUNKI ZMIAN W STRUKTURZE PRZESTRZENNEJ GMINY ORAZ W PRZEZNACZENIU TERENÓW

A. ZASADY STRUKTURALNE POLITYKI PRZESTRZENNEJ:

Kierunki zmian w strukturze funkcjonalnej gminy wg podziału na jednostki planistyczne (strukturalno-przestrzenne)

- I-XVII rozwój rolnictwa jako dominujący kierunek rozwoju gminy we wszystkich jednostkach planistycznych
- I-IV rozwój osadniczy i gospodarczy wsi - koncentracja usług w zakresie obsługi mieszkańców gminy
- I - Oleśno
- II - Nowy Dwór Elbląski
- III - Jęzowiec
- V-VI rozwój osadniczy i gospodarczy wsi w oparciu o walory kulturowe, historyczną strukturę oraz dogodną dostępność komunikacyjną
- V - Wikroto
- VI - Fiszewo
- VII-X rozwój osadniczy w kierunku turystyki w oparciu o walory środowiska rzeki Tyny
- VII - Rozgart
- VIII - Rozgarty
- X - Sopot
- XI - Sopot
- XII - Karłowiska Górne
- XIII - Mójkowo
- XIV-XVII rozwój osadniczy w kierunku turystyki w oparciu o walory środowiska rzeki Nogat
- XIV - Michałowo-Kopanka
- XV - Nogat
- XVI - Kopanka II
- XVII - Borkowo

Kierunki zmian w strukturze przestrzennej według podziału na jednostki planistyczne

- A rozproszony rozwój osadniczy, z wykorzystaniem historycznej lokalizacji na teraźniejszych
- B rozwój osadniczy wzdłuż rzek
- C rozwój osadniczy wzdłuż dróg
- D koncentracja rozwoju osadnictwa wokół ośrodków

Struktura sieci osadniczej według koncentracji funkcji

- ośrodek administracji gminnej
- główne ośrodki koncentracji osadnictwa
- główne ośrodki koncentracji turystyki na bazie walorów historycznych i kulturowych
- główne ośrodki koncentracji turystyki w oparciu o rzeki

zakładkę usług w ośrodkach sieci osadniczej

- ośrodek administracji gminnej
- ośrodek wspomagający obsługę mieszkańców
- ośrodek obsługi rolnictwa
- ośrodek obsługi hodowli bydła
- szkolnictwo podstawowe
- szkolnictwo ponadpodstawowe
- opieka zdrowotna - ośrodek zdrowia
- miejsce kultu religijnego
- centrum kultury i sztuki
- centrum sportu, rekreacji
- ośrodek integracji mieszkańców
- ośrodek obsługi turystyki
- ośrodek obsługi turystyki kwalifikowanej - wodniactwa
- ośrodek obsługi agroturystyki i turystyki wiejskiej
- ośrodek rozwoju lokalnego rzemiosła
- ośrodek obsługi w zakresie handlu
- ośrodek handlowy o powierzchni sprzedaży powyżej 400 m² i 2000 m²

Charakterystyczne cechy gminy żuławskiej stanowiące elementy struktury funkcjonalno-przestrzennej

- Góra Żuławska
- rzeki
- kanały melioracyjne
- szpalery drzew
- stare koryta Nogatu
- wały przeciwpowodziowe

B. INFRASTRUKTURA

Tereny obiektów i urządzeń infrastruktury drogowej

- drogi główne / zbiorcze
- korytarz infrastruktury, w tym projektowanej drogi ekspresowej (S) lub głównej ruchu przyspieszonego (GP) wraz z orientacyjną lokalizacją węzła drogowego i miejsc obsługi podróżnych (MOP)
- linia kolejowa
- przystanek kolejowy

Tereny obiektów i urządzeń infrastruktury technicznej

- linia energetyczna 110 kV wraz z korytarzem technologicznym
- linia energetyczna 400 kV wraz z korytarzem technologicznym
- elektrownia wodna na służbie w Michałowie
- gazociąg wysokiego ciśnienia DN 200 Malbork - Elbląg
- stacja redukcyjna gazu wysokiego ciśnienia
- ujęcia wody wraz ze strefą ochronną
- czyszczalnia ścieków
- główne kanały melioracyjne
- wały przeciwpowodziowe
- stacje pomp

Tereny obiektów i urządzeń infrastruktury turystycznej

- trasy turystyczne (rowerowe, piesze, żeglarskie)
- zasięg żeglowności rzek - potencjalne szlaki żeglarskie
- orientacyjna lokalizacja kompleksu przystani żeglarskiej - portu zimowego
- orientacyjna lokalizacja przystani żeglarskiej na Nogacie
- orientacyjna lokalizacja punktu obsługi turystyki kajakową lub rowerową
- orientacyjna lokalizacja służby w Michałowie wraz z infrastrukturą turystyczną

C. OBIEKTY I OBSZARY OBJĘTE OCHRONĄ:

Ochrona zasobów dziedzictwa kulturowego, zabytków oraz dóbr kultury współczesnej

Obszary i obiekty objęte ochroną na podstawie przepisów odrębnych

- obiekty i obszary wpisane do rejestru zabytków województwa warmińskiego - mazurskiego
- stanowisko archeologiczne wpisane do rejestru zabytków archeologicznych województwa konserwatora zabytków

Obszary i obiekty objęte ochroną w studium

- miejsowości, w których występują obiekty znajdujące się w wojewódzkiej lub gminnej ewidencji zabytków
- miejsowości, w których występują historyczne ośmiernice

Ochrona krajobrazu kulturowego:

- Park Kulturowy - wskazany do ochrony krajobrazu kulturowego
- historyczne granice jednostek osadniczych, w rejonie których zlokalizowane są relikty krajobrazowe, w szczególności o własnej formie przestrzennej
- relikty kolei - nasypy kolejowe
- mości zwodzone o walorach historycznych (Szopy)
- strefa ochrony ekspozycji
- punkt widokowy
- pomnik - miejsce pamięci

Ochrona historycznych układów urbanistycznych, ruralistycznych i zespołów budowlanych:

- historyczny układ urbanistyczny w Jęglówku
- historyczne układy ruralistyczne: Wikroto, Szopy, Fiszewo, Oleśno, Rozgarty, Karłowiska Górne, Różany
- historyczne zespoły budowlane: Nowy Dwór Elbląski, Gronowo i pozostałe zespoły osad jednorodnych

Ochrona zabytków archeologicznych:

- stanowisko archeologiczne
- strefa W - bezpośredniej ochrony archeologicznej
- strefa OW - pośredniej ochrony archeologicznej

Ochrona przyrody oraz środowiska i jego zasobów

Obszary i obiekty objęte prawną ochroną przyrody

- obszar Rezerwatu Przyrody Jezioro Dłużno
- obszar NATURA 2000
- granica Obszaru Chronionego Krajobrazu

Obszary i obiekty objęte ochroną w studium

- korytarze ekologiczne o znaczeniu ponadlokalnym sieci ECINET POLSKA
- kierunki korytarzy ekologicznych o znaczeniu lokalnym
- obszary wskazane do ochrony walorów przyrodniczych
- powiązania przyrodnicze obszaru gminy z otoczeniem