


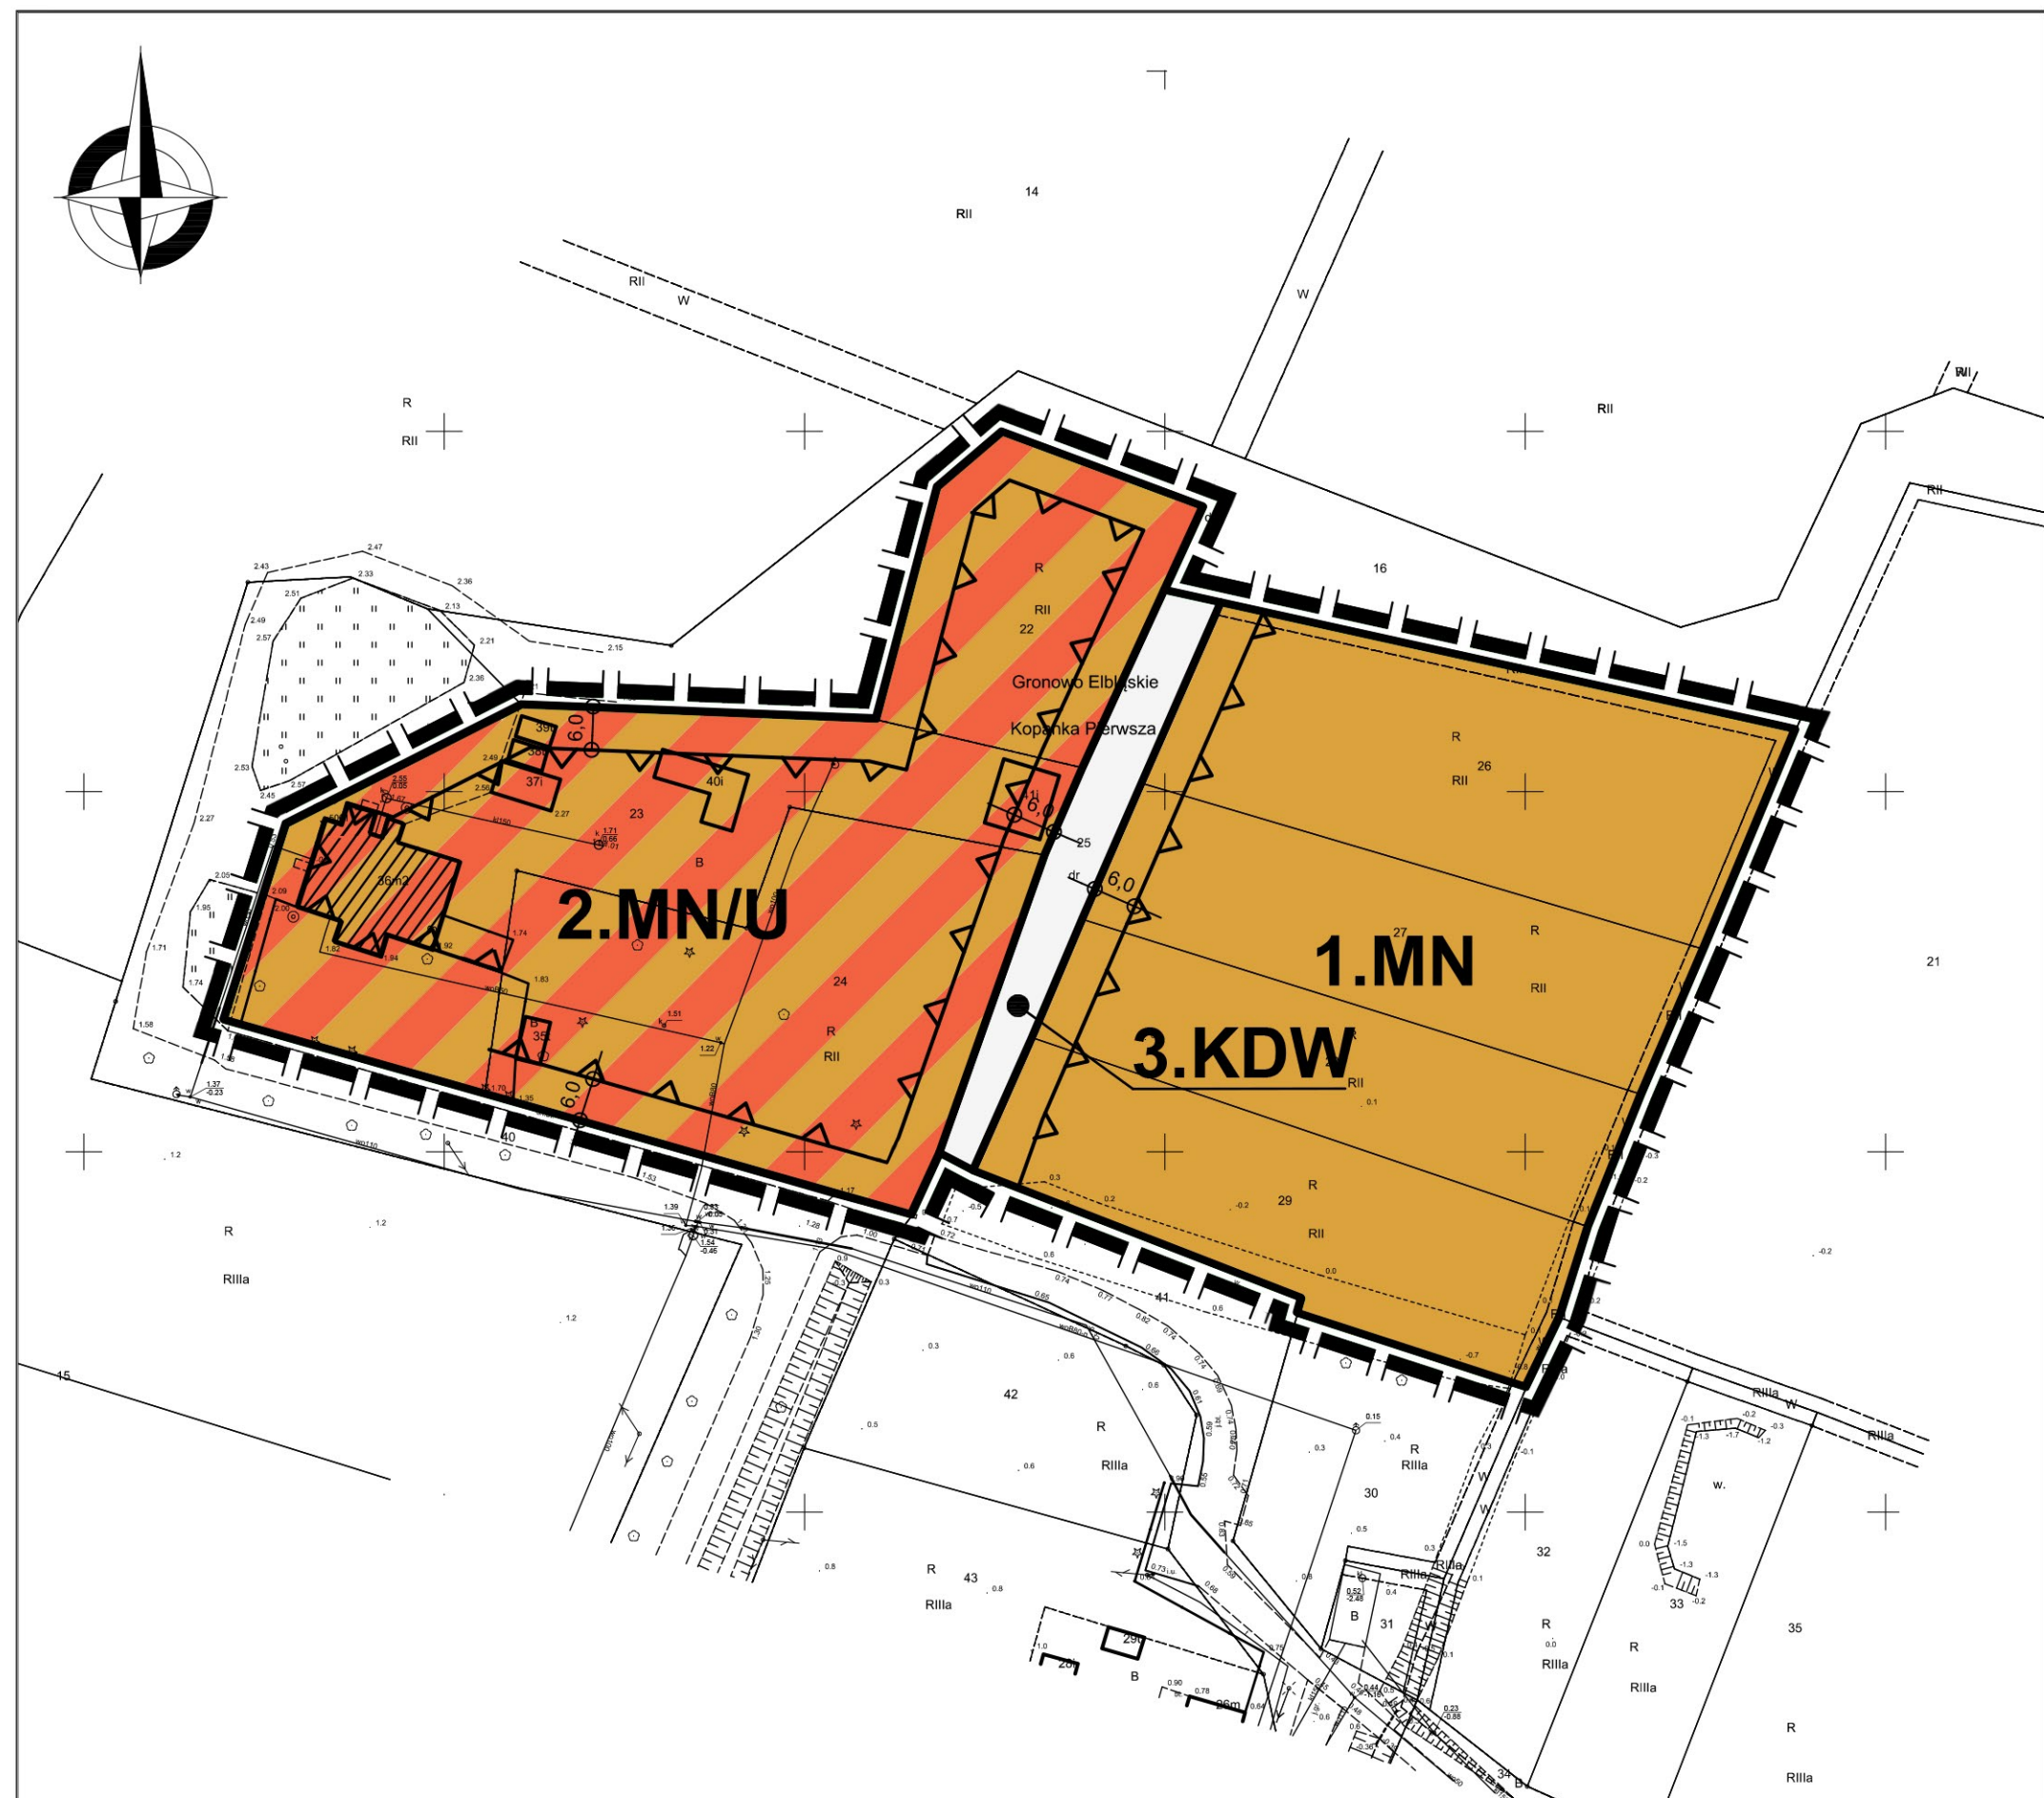

MIEJSCOWY PLAN ZAGOSPODAROWANIA
PRZESTRZENNEGO GMINY GRONOWO ELBLĄSKIE
W MIEJSCOWOŚCI KOPANKA PIERWSZA

RYSUNEK PLANU

Załącznik nr 1
do Uchwały Nr..... Rady Gminy Gronowo Elbląskie
z dnia2023r.
skala 1:1000

OZNACZENIA:


- GRANICA OBSZARU OBJĘTEGO PLANEM
- LINIE ROZGRANICZAJĄCE TERENY O RÓŻNYM PRZEZNACZENIU LUB RÓŻNYCH ZASADACH ZAGOSPODAROWANIA
- OBIEKT CENNY KULTUROWO, CHRONIONY ZAPISAMI PLANU

**OZNACZENIA IDENTYFIKACYJNE PRZEZNACZENIA TERENÓW
W LINIACH ROZGRANICZAJĄCYCH:**

- 1.MN** — NUMER TERENU
— SYMBOL PRZEZNACZENIA TERENU
- MN** — TEREN ZABUDOWY MIESZKANIOWEJ JEDNORODZINNEJ
- MN/U** — TEREN ZABUDOWY MIESZKANIOWEJ JEDNORODZINNEJ Z DOPUSZCZENIEM USŁUG TURYSTYKI LUB GASTRONOMII
- KDW** — TEREN DRÓG WEWNĘTRZNYCH

**ZASADY ZAGOSPODAROWANIA TERENÓW I ZAGOSPODAROWANIA
ZABUDOWY:**

- NIEPRZEKRACZALNA LINIA ZABUDOWY
- WYMIARY W METRACH

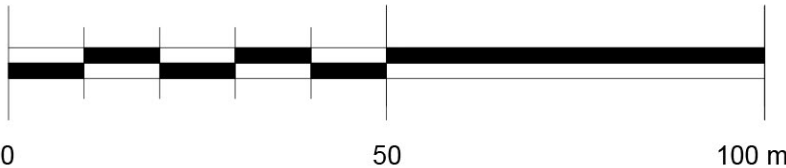

**WYRYS ZE STUDIUM UWARUNKOWAŃ I KIERUNKÓW
ZAGOSPODAROWANIA PRZESTRZENNEGO GMINY
GRONOWO ELBLĄSKIE**

SKALA 1:10000



- granice obszaru objętego planem
- XIV-XVII rozwój osadniczy w kierunku turystyki w oparciu o walory środowiska rzeki Nogat
XIV - Michałowo-Kopanka I
- wały przeciwpowodziowe
- trasy turystyczne (rowerowe, piesze, żeglugowe)

Wykonawca: Biuro Urbanistyczne arch. Maria Czerniak	MIEJSCOWY PLAN ZAGOSPODAROWANIA PRZESTRZENNEGO GMINY GRONOWO ELBLĄSKIE W MIEJSCOWOŚCI KOPANKA PIERWSZA	
Przedmiot rysunku: RYSUNEK PLANU	Skala: 1:1000	
Zespół projektowy	Imię i nazwisko:	Uprawnienia:
	mgr inż. arch. Maria Czerniak mgr inż. arch. Łukasz Górczyński	urbanistyczne nr ew. 1289/92
Data:	maj 2023 r.	