


Przebudowa DP nr 1120N Oleśno-Dworki
skala 1:1000

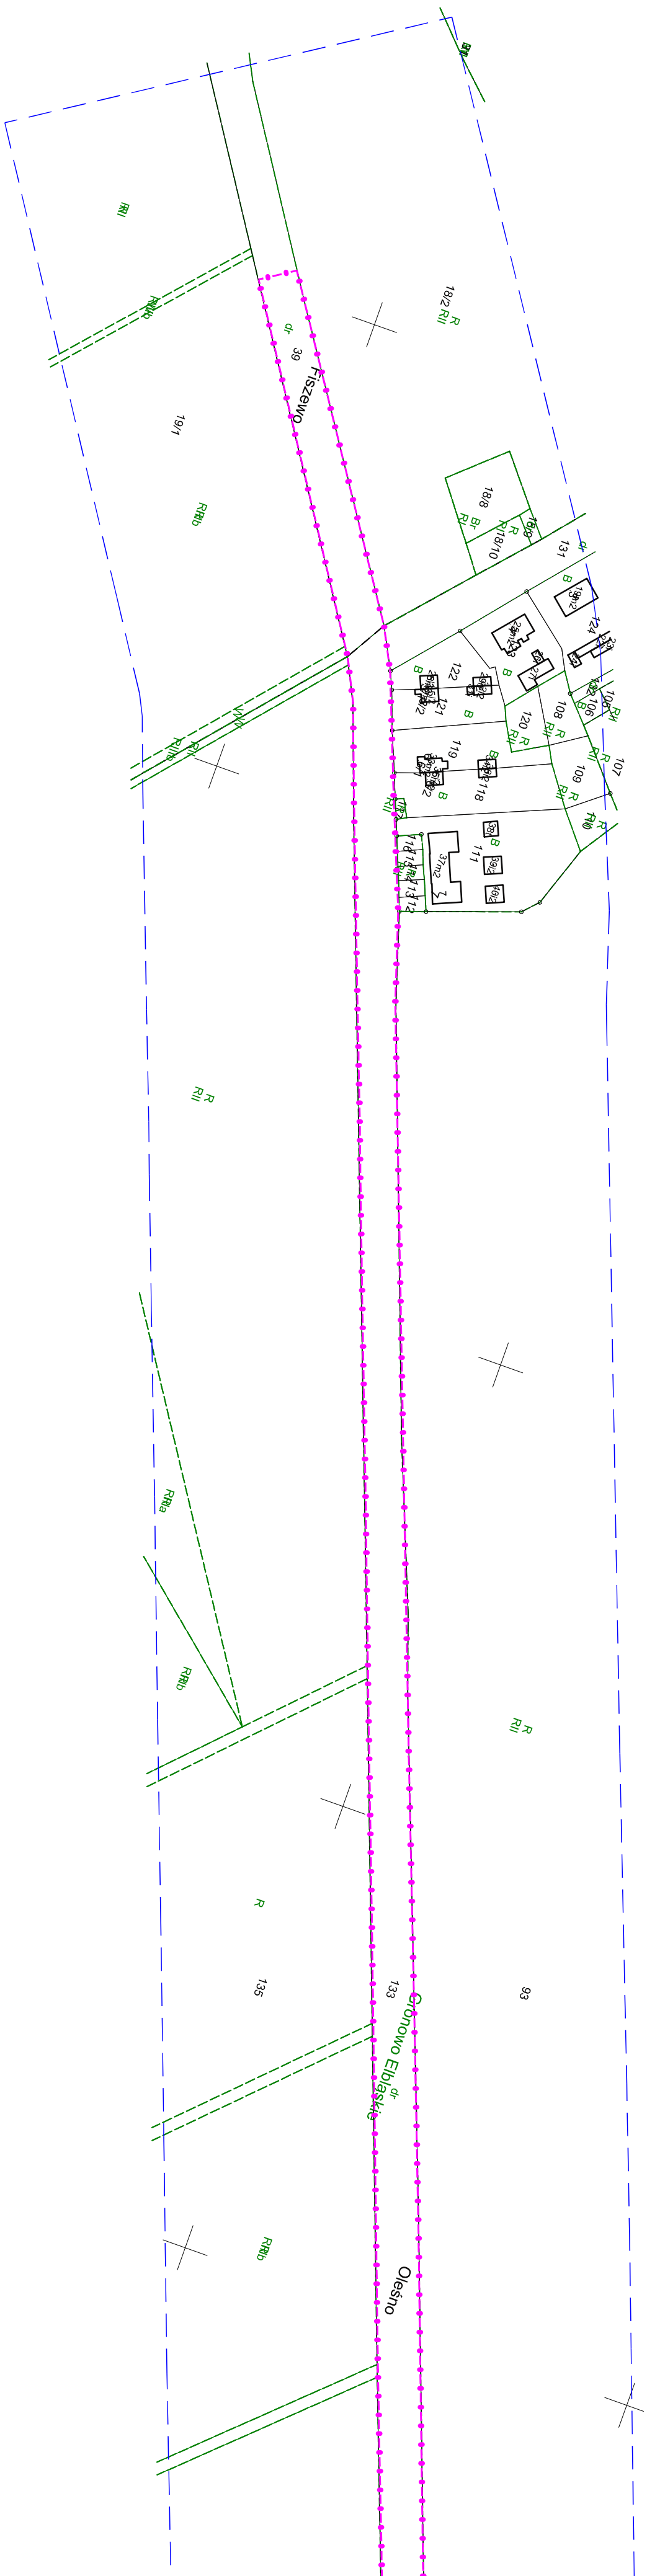

Załącznik graficzny do wniosku

OZNACZENIA GRAFICZNE

LINIA ROZGRANICZAJĄCA TEREN INWESTYCJI

LINIA OBSZARU ODDZIAŁYWANIA W ODL. 100M