


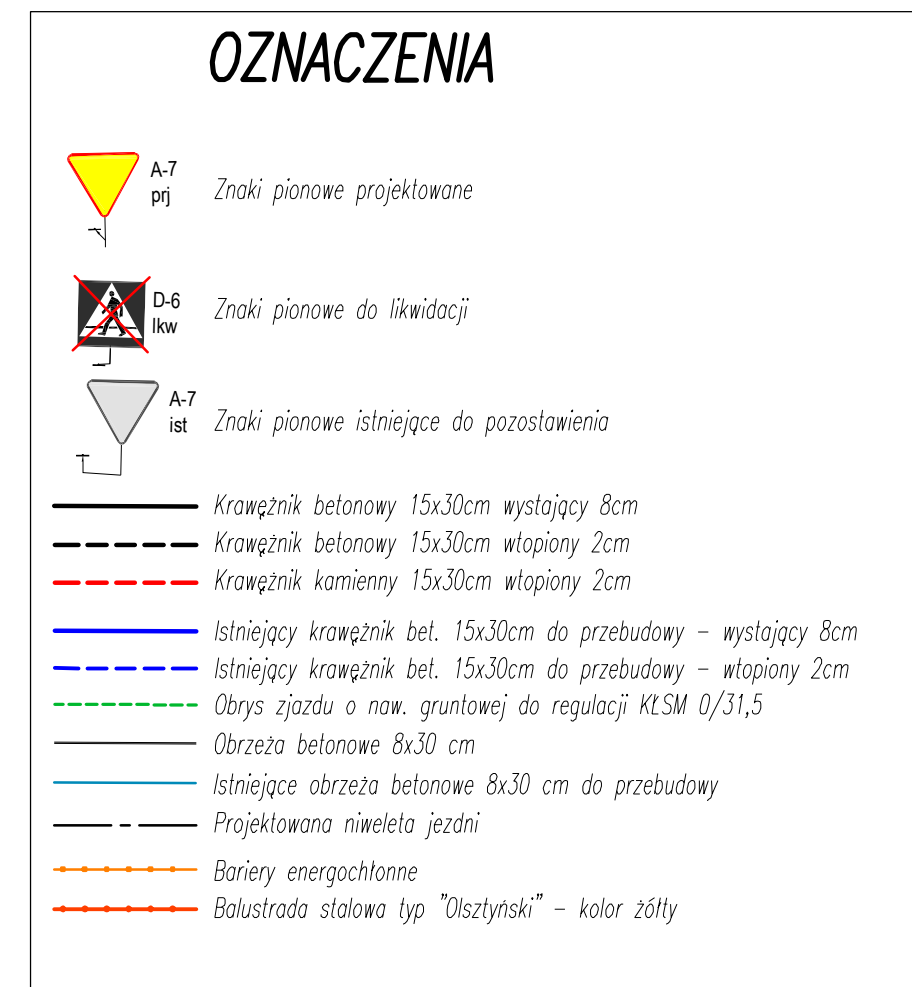

		BIURO USŁUG INWESTYCYJNYCH Grzegorz WALCZAK Gronowo Górne ul. Agatowa 131, 82-300 Elbląg tel. 793 93 65 88 e-mail: bui.elblag@wp.pl	
Nazwa obiektu	droga powiatowa Nr 1120N Stare Pole (gr. woj.) - Fiszewo - Gronowo Elblaskie - Jesionno		
Adres obiektu	dz. ewid. nr 106 obr. Oleśno, 222: 248, 223/1, 223/2, 2/3, 29/7 obr. Gronowo Elblaskie		
Inwestor	Gmina Gronowo Elblaskie, ul. Łączności 3 82-335 Gronowo Elblaskie		Stadium opracowania
Tytuł opracowania	„Przebudowa drogi powiatowej nr 1120N (Stare pole) gr. woj. - Fiszewo - Gronowo Elblaskie - Jesionno, na odcinku od torów kolejowych w Oleśnie do zjazdu na cmentarz komunalny w Gronowie Elblaskim, tj. na dz. nr 191 obr. Oleśno oraz dz. nr 248 obręb Gronowo Elblaskie”		P.W. Branża drogi
Nazwa rysunku	PROJEKT STAŁEJ ORGANIZACJI RUCHU		Data opracowania
Zespół projektowy	imię i nazwisko	nr uprawnień	podpis 09/2015
Opracował	inż. Grzegorz WALCZAK		Rys nr : 2/3
			Skala 1:500