
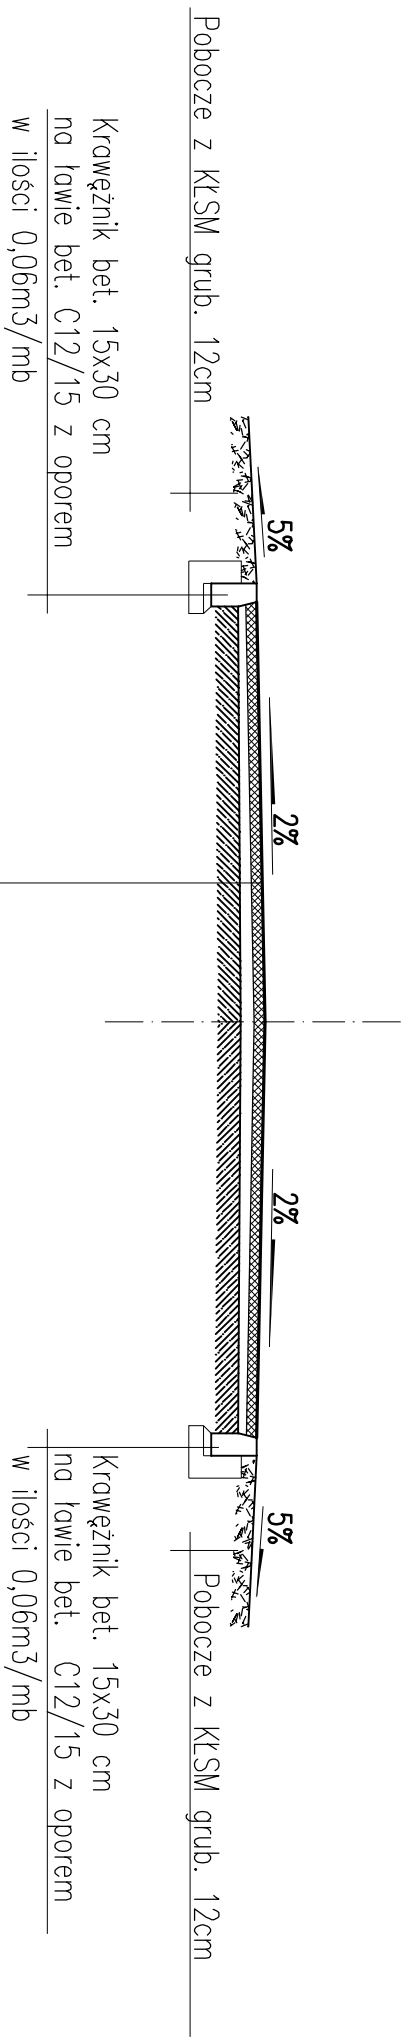



PRZEKROJE KONSTRUKCYJNE

skala 1:50


PRZEKRÓJ TYPOWY A-A

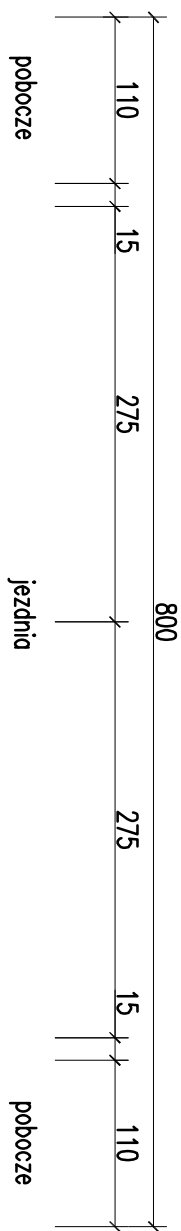

PRZEKRÓJ TYPOWY B-B

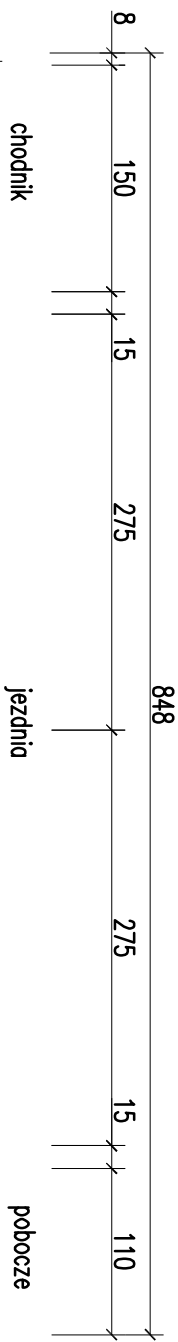

Betonowe obrzeża chodnikowe 8x30cm	
na ławie bet. C12/15	
w ilości 0,03m ³ /mb	

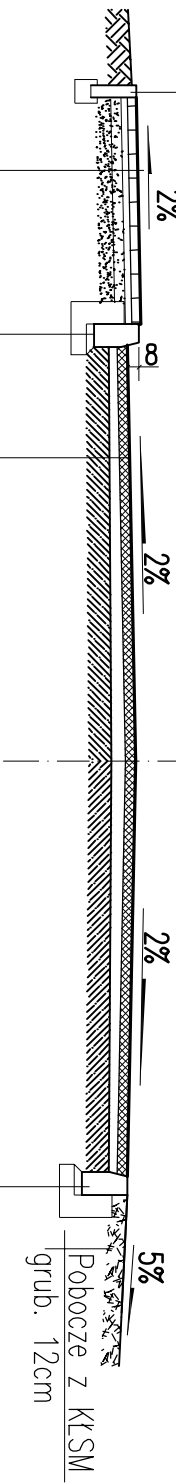


Kostka brukowa betonowa, fazowana, szara
Podsyпка cem. – piaskowa 2,5MPa
Podbudowa z KŁSM 0/31,5
Istniejąca podbudowa chodnika

Krawężnik bet. 15x30 cm
na ławie bet. C12/15 z oporem
w ilości 0,06m³/mb

Krawężnik bet. 15x30 cm
na ławie bet. C12/15 z oporem
w ilości 0,06m³/mb

7	Warstwa ścierna SMA 16 DTS JENA, KR2
	Wyrównanie istniejącej podbudowy AC16 W, KR2
	Istniejąca konstrukcja jako podbudowa

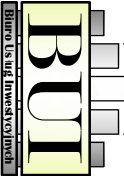			
BIURO USŁUG INWESTYCYJNYCH Grzegorz WALCZAK Gronowo Górne ul. Agatowa 131, 82-300 Ełbląg tel. 793 83 65 88 e-mail: bui.elblag@wp.pl			
Nazwa obiektu	droga powiatowa Nr 1120N Stare Pole (gr. woj.) - Fiszewo - Gronowo Elbląskie - Jelsiono		
Adres obiektu	dz. ewid. nr 191 o reb Olesno, 248 obręb Gronowo Elb.		
Investor	Gmina Gronowo Elbląskie, ul. Łączności, 3 82, 335 Gronowo Elbląskie		
Typul opracowania	„Przebudowa drogi powiatowej nr 1120N (Stare pole) gr. woj. - Fiszewo - Gronowo Elbląskie - Jelsiono, na odcinku od torów kolejowych w Olesnie do zjazdu na ominięcie komunikalny w Gronowie Elbląskim, 4, na dz. nr 191 obr. Olesno oraz dz. nr 248 obręb Gronowo Elbląskie”		
Nazwa rysunku	PRZEKROJE KONSTRUKCYJNE		
Zespół projektowy	imię i nazwisko	nr uprawnień	podpis
Opracował	inż. Grzegorz WALCZAK		
Projektował	inż. Eugeniusz LENARTOWICZ	222/EI/09 w zakresie drogi i inżynierii drogowej oraz inżynierii	Skala 1:50
			P.W. Branża drogi Data opracowania 09/2015 Rys nr.: 3/1