PRZEKRÓJ KONSTRUKCYJY

skala 1:50

UKŁAD NAWIERZCHNI W PLANIE SYTUACYJNYM

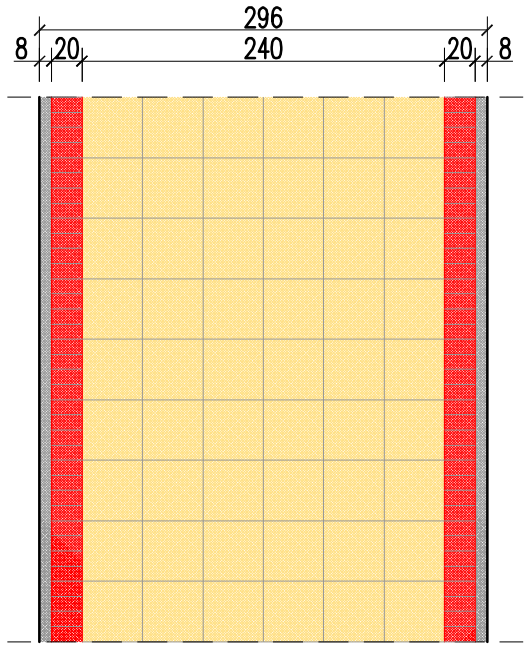

PRZEKRÓJ TYPOWY A–A

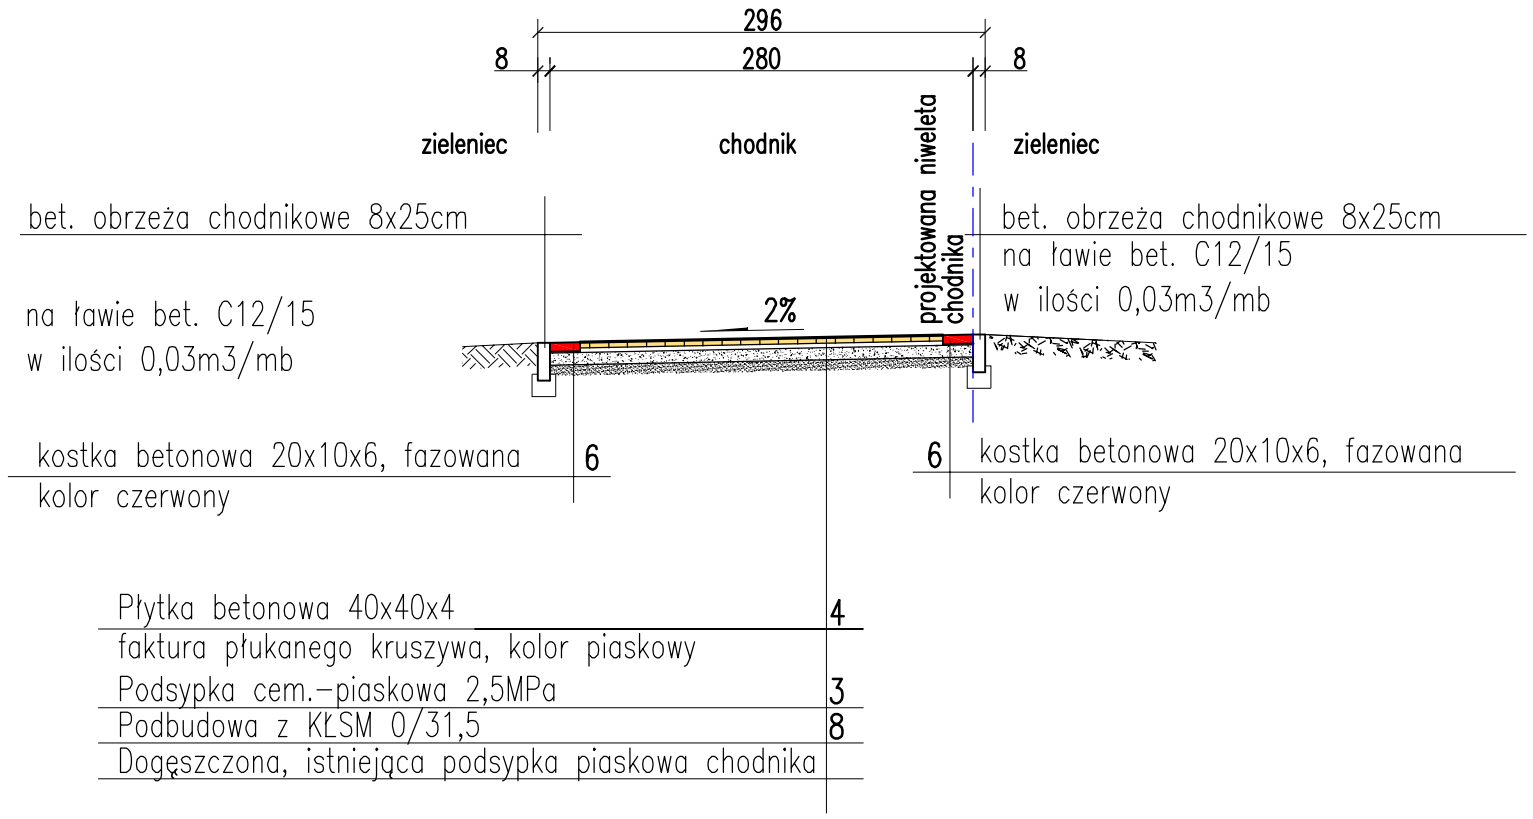

PRZEKRÓJ TYPOWY B–B

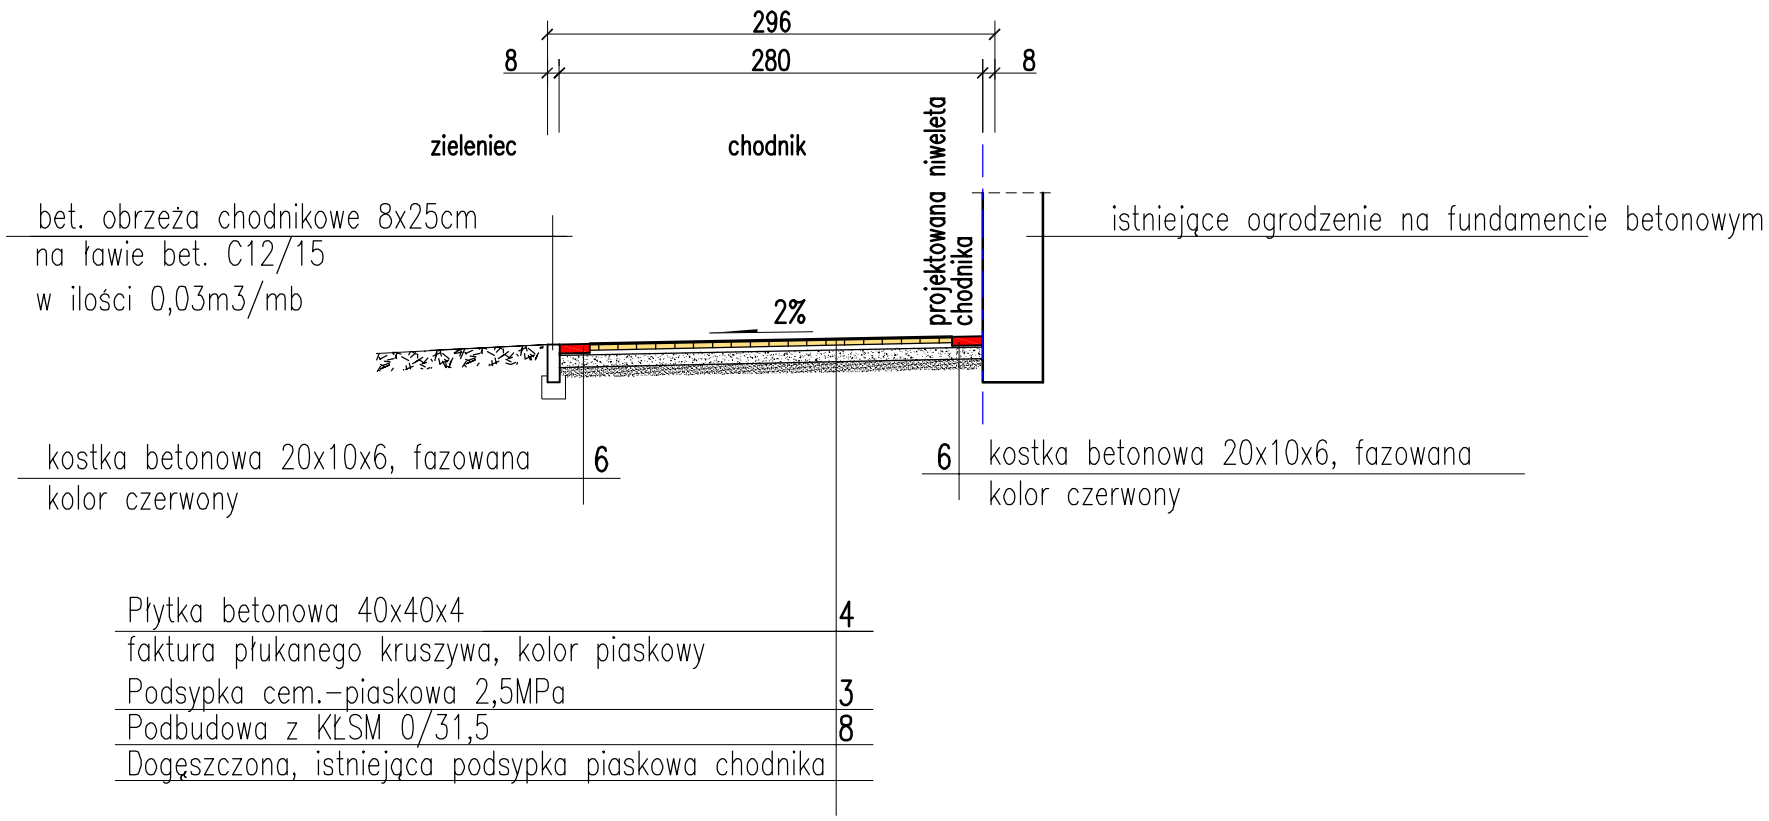

BIURO USŁUG INWESTYCYJNYCH
Grzegorz WALCZAK
Gronowo Górne ul. Agatowa 131, 82-300 Elbląg
tel. 793 93 65 88 e-mail: bui.elblag@wp.pl

Nazwa obiektu	Ciąg pieszy - deptak rekreacyjny			
Adres obiektu	gmina Gronowo Elbl., m. Gronowo Elbl., działki nr 7, 10/10, 186/1 obr. Gr. Elbląskie			
Inwestor	Gmina Gronowo Elbląskie, ul. Łączności 3, 82-335 Gronowo Elbląskie			Stadium opracowania: P.W.
Tytuł opracowania	Przebudowa ciągu pieszego - deptaka rekreacyjnego w Gronowie Elbląskim			Branża: drogi
Nazwa rysunku	PRZEKROJE KONSTRUKCYJNE			Data opracowan
Zespół projektowy	imię i nazwisko	nr uprawnień	podpis	05/2017
Opracował	inż . Grzegorz WALCZAK			Rys nr: 3
Projektował	inż . Eugeniusz LENARTOWICZ	222/EI/79 w zakresie dróg i lotniskowych dróg startowych oraz manipulacyjnych		Skala 1:50