


PLAN SYTUACYJNY
skala 1:250

skala 1:250

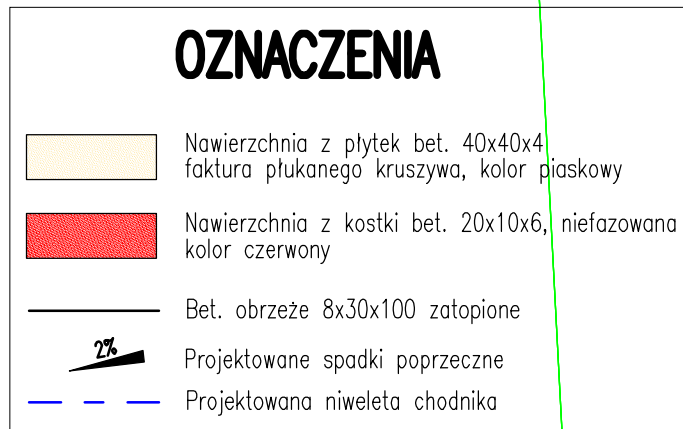

		BIURO USŁUG INWESTYCYJNYCH Grzegorz WALCZAK Gronowo Górne ul. Agatowa 131, 82-300 Elbląg tel. 733 93 65 68 e-mail: biu_elblag@wp.pl	
Nazwa obiektu	Ciąg pieszy - deptak rekreacyjny		
Adres obiektu	gmina Gronowo Elbl., m. Gronowo Elbl., działki nr 1, 10/10, 186/1 obr. Gr. Elbląskie		
Investor	Gmina Gronowo Elbląskie, ul. Łączności 3, 82-335 Gronowo Elbląskie	Stadium opracowania	P.W.
Tytuł opracowania	Przebudowa ciągu pieszego - deptaka rekreacyjnego w Gronowie Elbląskim		Branda drogi
Nazwa rysunku	PLAN SYTUACYJNY		Data opracowania
Zespół projektowy	imię i nazwisko	nr uprawnień	podpis
Opracował	inż. Grzegorz WALCZAK	222/E/19	Rys nr 1
Projektował	inż. Eugeniusz LENARTOWICZ	222/E/19 z wyłączeniem rys. odrębnych	Skala 1:250