




GMINA GRONOWO ELBLĄSKIE

MIEJSCOWY PLAN ZAGOSPODAROWANIA PRZESTRZENNEGO

GMINY GRONOWO ELBLĄSKIE W MIEJSCOWOŚCI GRONOWO ELBLĄSKIE


STRUKTURA PODZIAŁU FUNKCJONALNEGO WSI
A - Centrum wsi
B - Strefa edukacyjno-rekreacyjna (zielona)
C - Strefa usługowo-mieszkalniowa
D - Strefa mieszkaniowo-usługowa
E - Strefa produkcyjno-usługowa
F - Strefa rolnicza (F₁ - z dop. siedlisk)

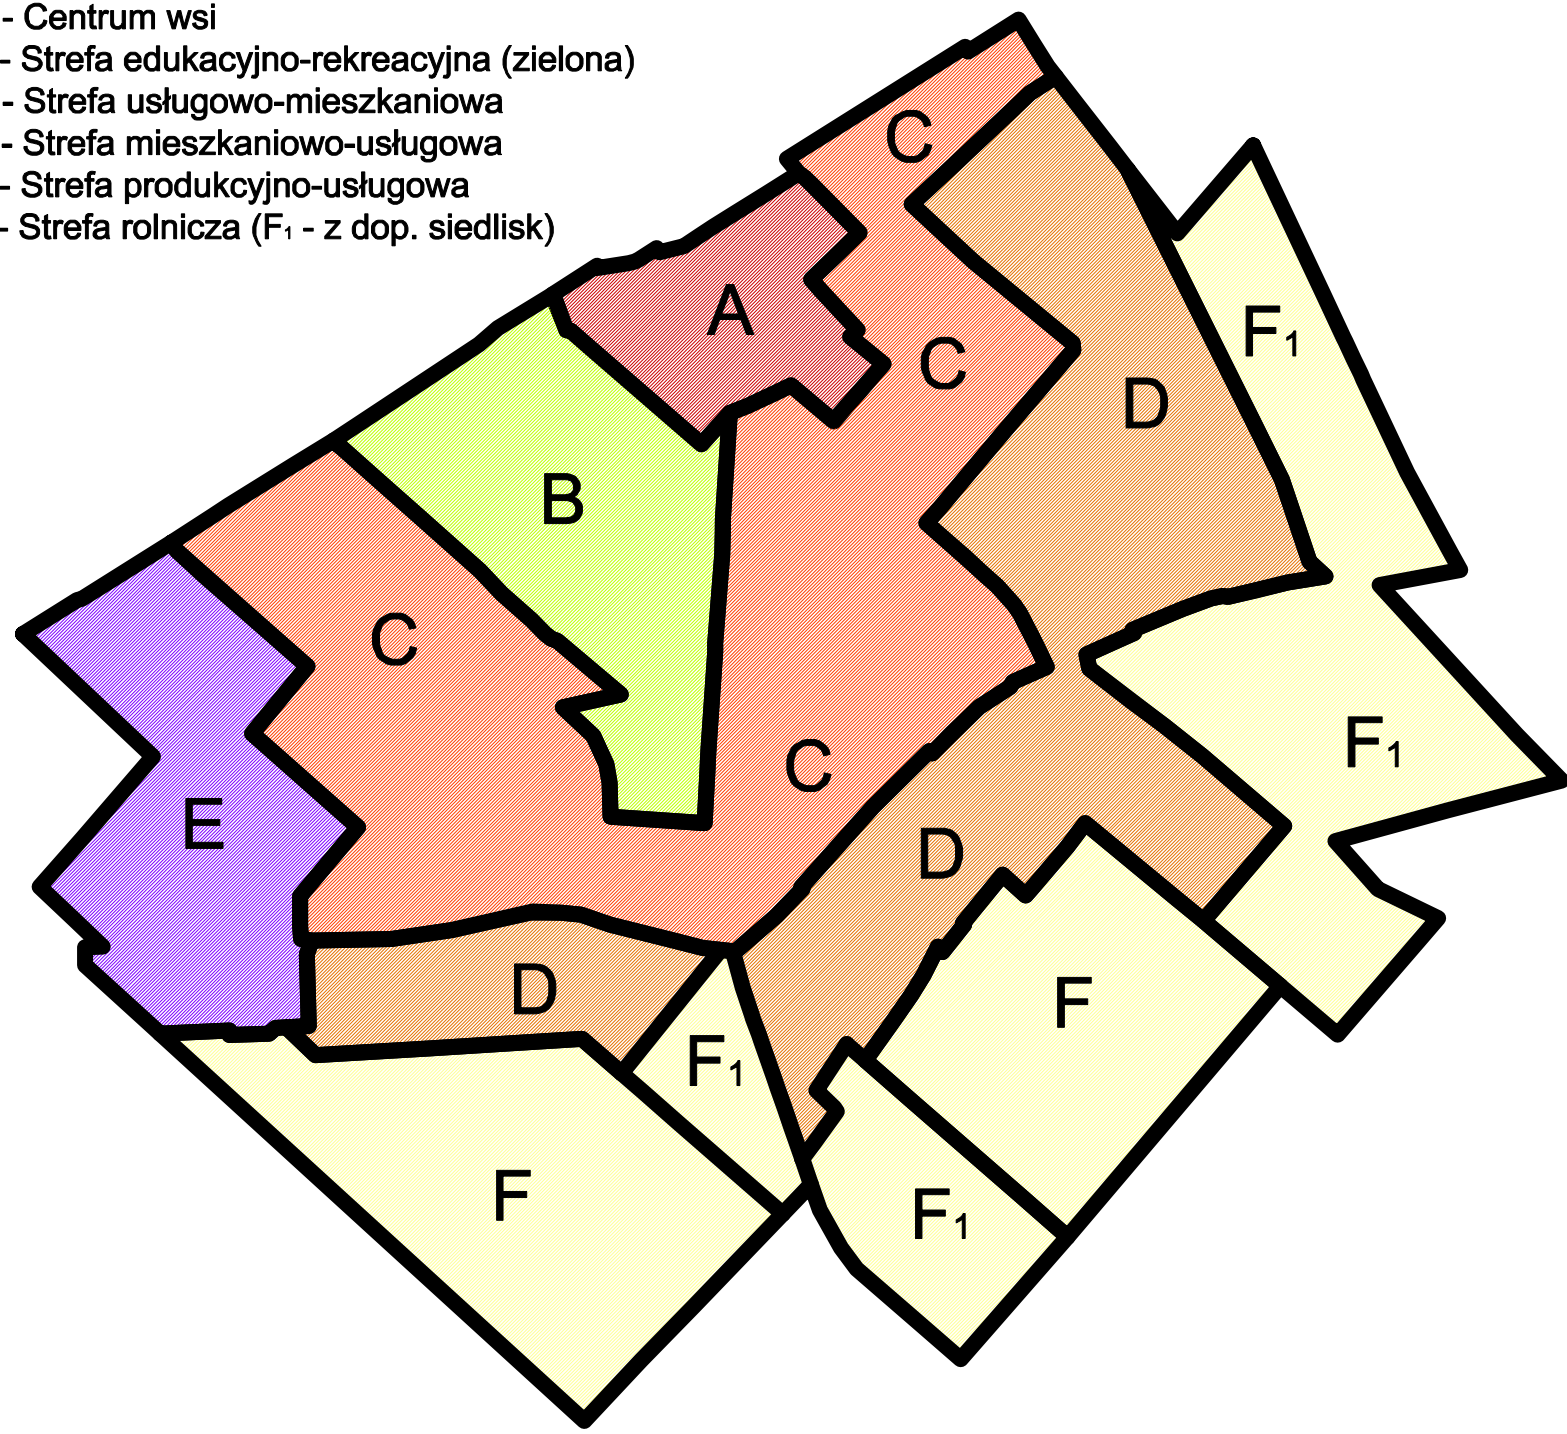


RYSUNEK PLANU

ZALĄCZNIK NR 1 DO
UCHWAŁY NR
RADY GMINY GRONOWO ELBLĄSKIE
Z DNIA

SKALA 1:2000

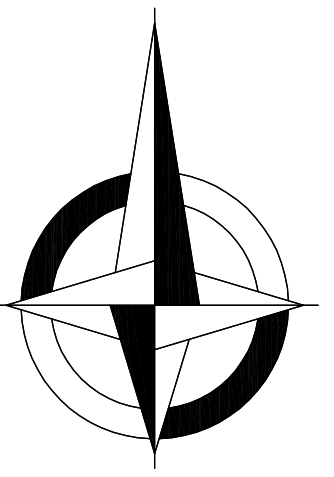

0 100 200 m

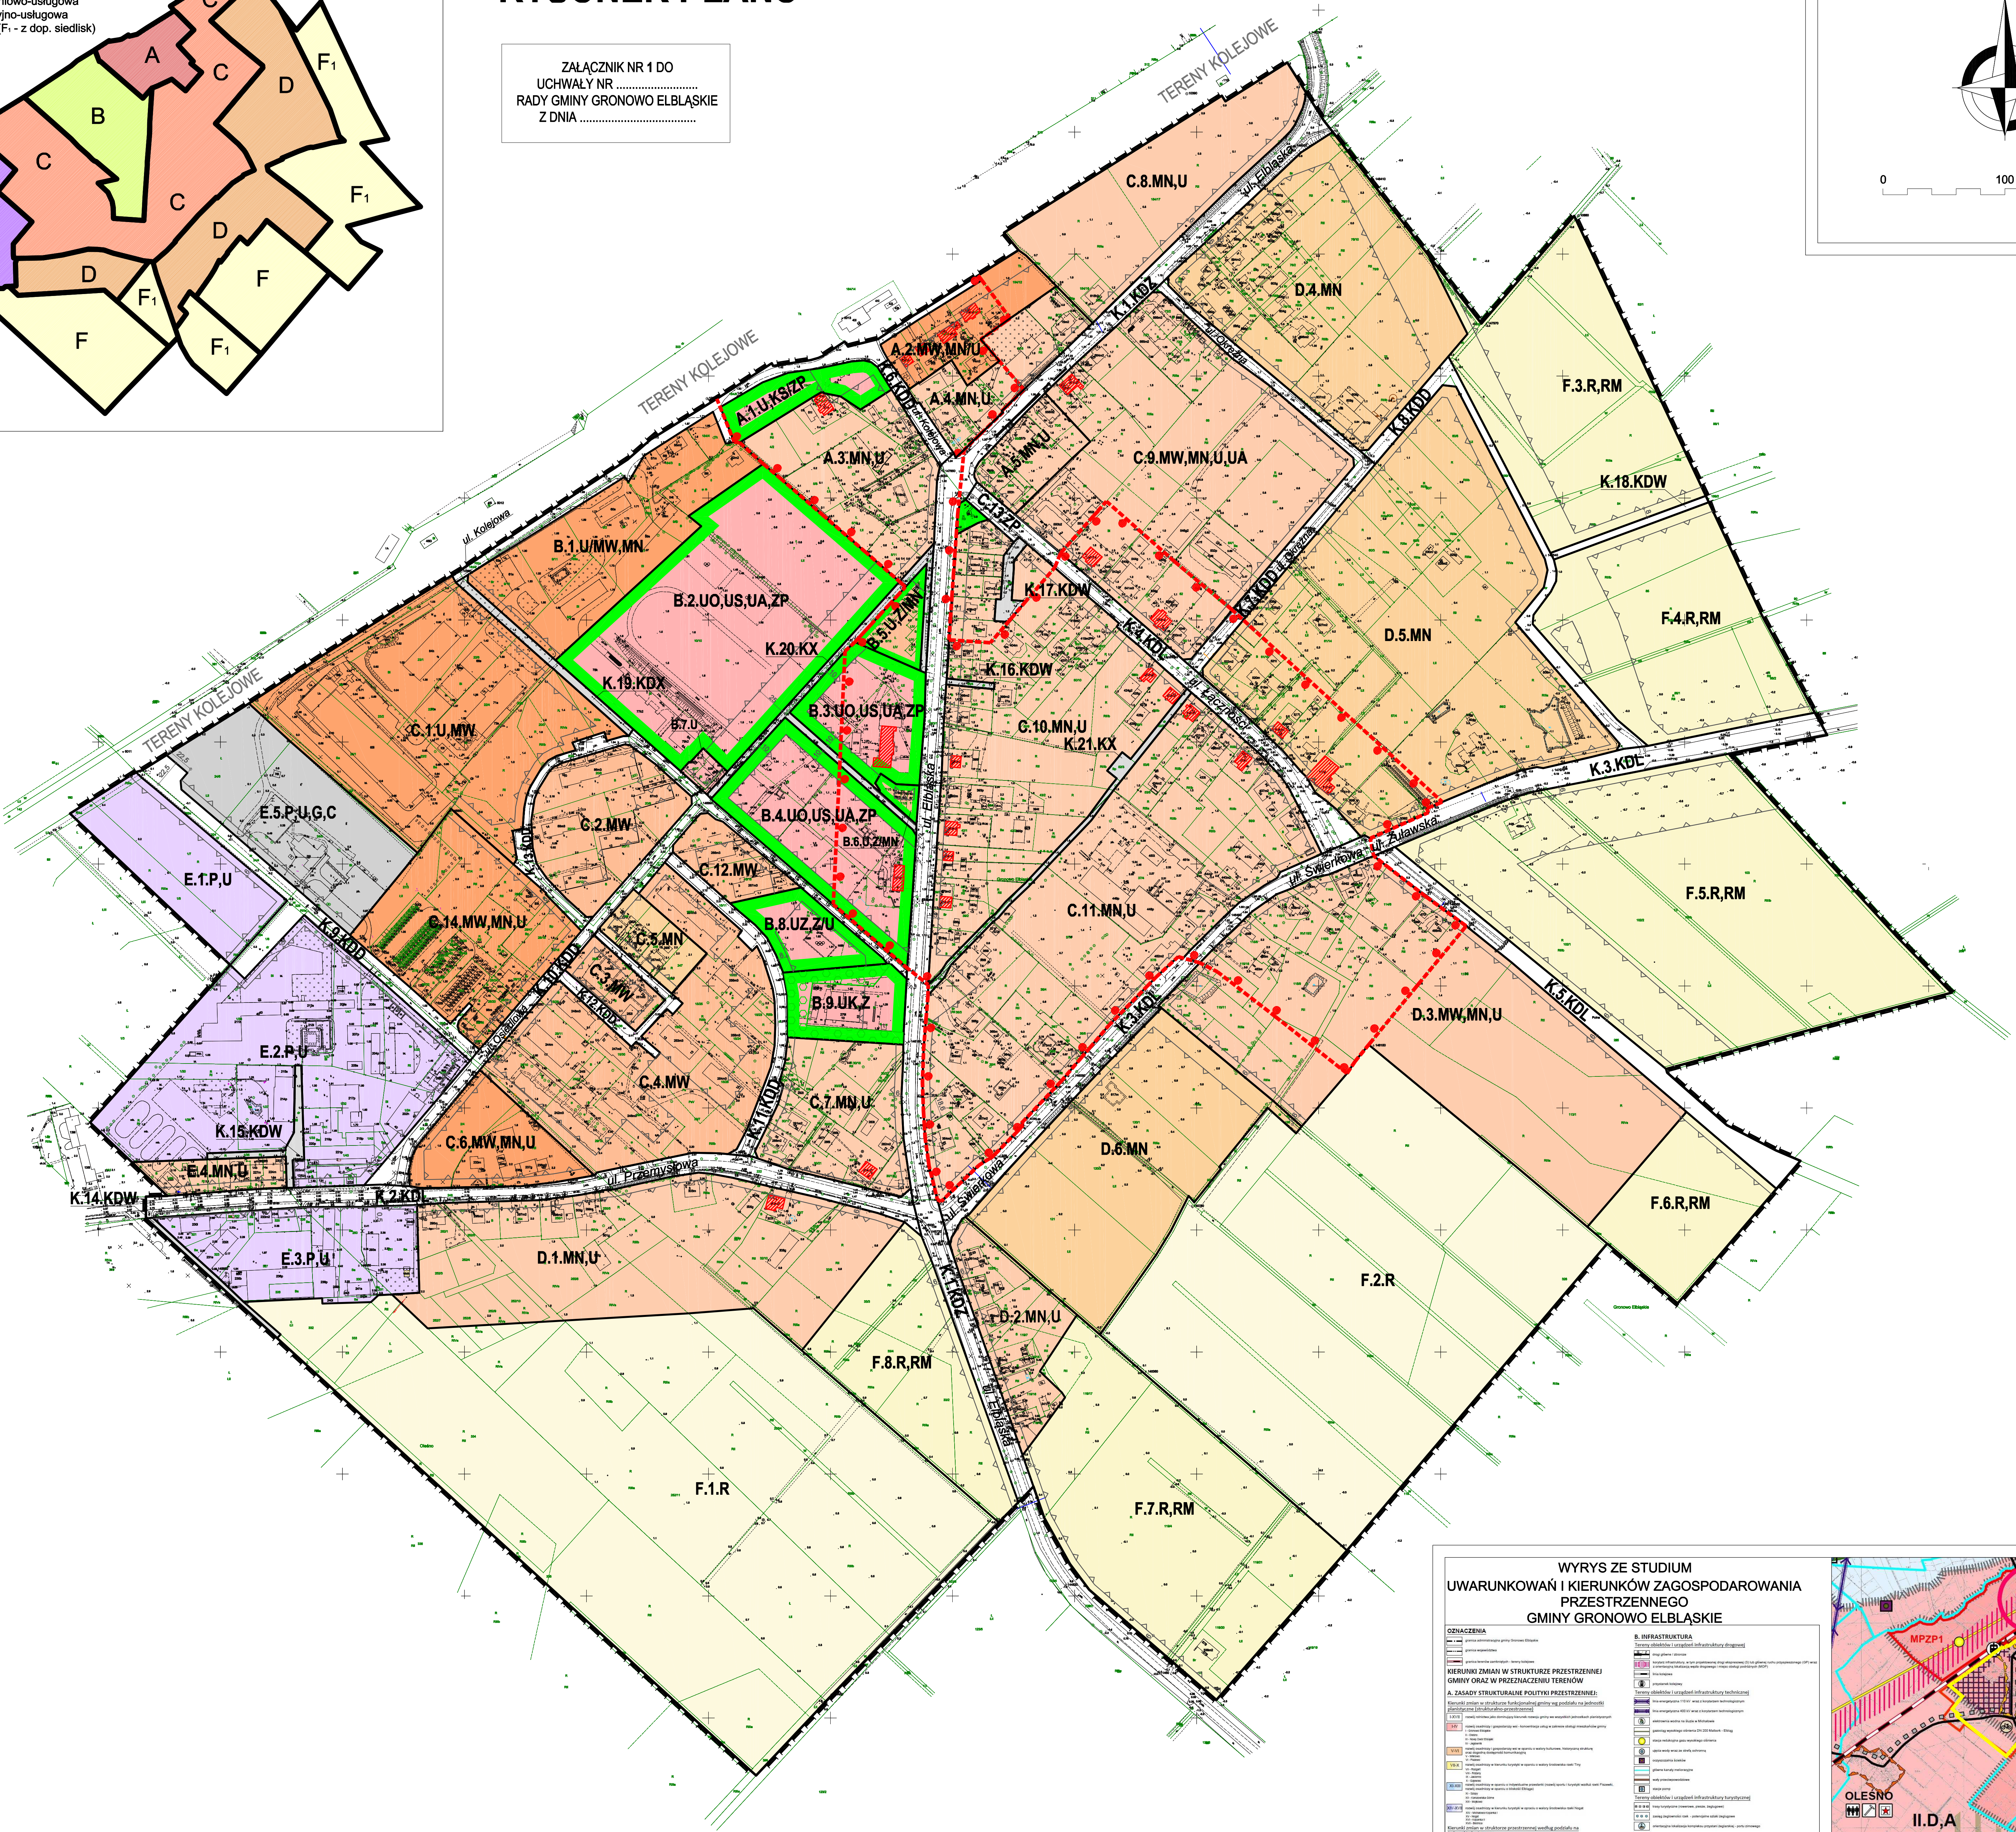


OZNACZENIA USTALENIA PLANU	
	GRANICA OBSZARU OBJĘTEGO PLANEM
	LINIE ROZGRANICZAJĄCE TERENY O RÓŻNYM PRZEZNACZENIU
	NIEPRZECIEKALNE LINIE ZABUDOWY
OZNACZENIE TERENÓW WYDZIELONYCH LINIAMI ROZGRANICZAJĄCYMI	
OZNACZENIE LITEROWO-CYFROWE - NUMER TERENU	
OZNACZENIE LITEROWE - GŁÓWNA FUNKCJA TERENU	
A.1. U.KS/ZP	TEREN ROLNICZY
R	TEREN ROLNICZY
R,RM	TEREN ROLNICZY, TEREN ZABUDOWY ZAGRODOWEJ
P,U	TEREN ZABUDOWY PRODUKCYJNEJ ORAZ ZABUDOWY USŁUGOWEJ
P,U,G,C	TEREN ZABUDOWY PRODUKCYJNEJ, ZABUDOWY USŁUGOWEJ, GAZOWNICTWO, CIEPŁOWNICTWO

MN	TEREN ZABUDOWY MIESZKANOWEJ JEDNORODZINNEJ
MN,U	TEREN ZABUDOWY MIESZKANOWEJ JEDNORODZINNEJ ORAZ ZABUDOWY USŁUGOWEJ Z ZAKRESU USŁUG NIEUŁĄŻLIWYCH
MW	TEREN ZABUDOWY MIESZKANOWEJ WIELORODZINNEJ
MW,MN,U	TEREN ZABUDOWY MIESZKANOWEJ WIELORODZINNEJ, ZABUDOWY MIESZKANOWEJ JEDNORODZINNEJ Z DOPUSZCZENIEM ZABUDOWY USŁUGOWEJ Z ZAKRESU USŁUG NIEUŁĄŻLIWYCH
MW,MN,U	TEREN ZABUDOWY MIESZKANOWEJ WIELORODZINNEJ, ZABUDOWY MIESZKANOWEJ JEDNORODZINNEJ, ZABUDOWY USŁUGOWEJ Z ZAKRESU USŁUG NIEUŁĄŻLIWYCH
MW,MN,U,UA	TEREN ZABUDOWY MIESZKANOWEJ WIELORODZINNEJ, ZABUDOWY MIESZKANOWEJ JEDNORODZINNEJ, ZABUDOWY USŁUGOWEJ Z ZAKRESU USŁUG NIEUŁĄŻLIWYCH ORAZ USŁUG ADMINISTRACYJNYCH
U,Z,MN	TEREN ZABUDOWY USŁUGOWEJ Z ZAKRESU USŁUG NIEUŁĄŻLIWYCH ORAZ ZIELENI Z DOPUSZCZENIEM ZABUDOWY MIESZKANOWEJ JEDNORODZINNEJ
U,MW	TEREN ZABUDOWY USŁUGOWEJ Z ZAKRESU USŁUG NIEUŁĄŻLIWYCH ORAZ ZABUDOWY MIESZKANOWEJ WIELORODZINNEJ

U,MW,MN	TEREN ZABUDOWY USŁUGOWEJ Z ZAKRESU USŁUG NIEUŁĄŻLIWYCH Z DOPUSZCZENIEM ZABUDOWY MIESZKANOWEJ WIELORODZINNEJ, ZABUDOWY MIESZKANOWEJ JEDNORODZINNEJ NA NIE WIĘCEJ NIŻ 50% POWIERZCHNI CAŁKOWITEJ ZABUDOWY
U	TEREN ZABUDOWY USŁUGOWEJ Z ZAKRESU USŁUG NIEUŁĄŻLIWYCH
U,KS/ZP	TEREN ZABUDOWY USŁUGOWEJ Z ZAKRESU USŁUG NIEUŁĄŻLIWYCH, OBSŁUGI TRANSPORTU DROGOWEGO - PARKING, Z DOPUSZCZENIEM ZIELENI URZĄDZONEJ
U,Z	TEREN ZABUDOWY USŁUGOWEJ Z ZAKRESU USŁUG NIEUŁĄŻLIWYCH Z DOPUSZCZENIEM ZIELENI
U,Z,ZU	TEREN ZABUDOWY USŁUG ZDROWIA, ZIELENI Z DOPUSZCZENIEM ZABUDOWY USŁUGOWEJ Z ZAKRESU USŁUG NIEUŁĄŻLIWYCH
U,KZ	TEREN ZABUDOWY USŁUG KULTURY RELIGIJNEJ ORAZ ZIELENI
U,OU,UA,ZP	TEREN ZABUDOWY USŁUG OŚWIATY, USŁUG SPORTU I REKREACJI, ZABUDOWY USŁUGOWEJ ADMINISTRACJI PUBLICZNEJ ORAZ ZIELENI URZĄDZONEJ

KDZ	TEREN DROGI PUBLICZNEJ - ULICA ZBIORCZA
KDL	TEREN DROGI PUBLICZNEJ - ULICA LOKALNA
KDD	TEREN DROGI PUBLICZNEJ - ULICA DOJAZDOWA
KDW	TEREN DROGI WEWNĘTRZNEJ
KDX	TEREN WYDZIELONEGO PUBLICZNEGO CIĄGU PIESZO-JEZDNEGO
KX	TEREN WYDZIELONEGO PUBLICZNEGO CIĄGU PIESZEGO
	OBZAR DO ZAGOSPODAROWANIA ZIELENIA
	WSI GRONOWO ELBLĄSKIE - HISTORYCZNY ZESPÓŁ BUDOWLANY
	BUDYNEK UJĘTY W GMINNEJ EWDENCJI ZABYTKÓW

WYRYS ZE STUDIUM UWARUNKOWAŃ I KIERUNKÓW ZAGOSPODAROWANIA PRZESTRZENNEGO GMINY GRONOWO ELBLĄSKIE	


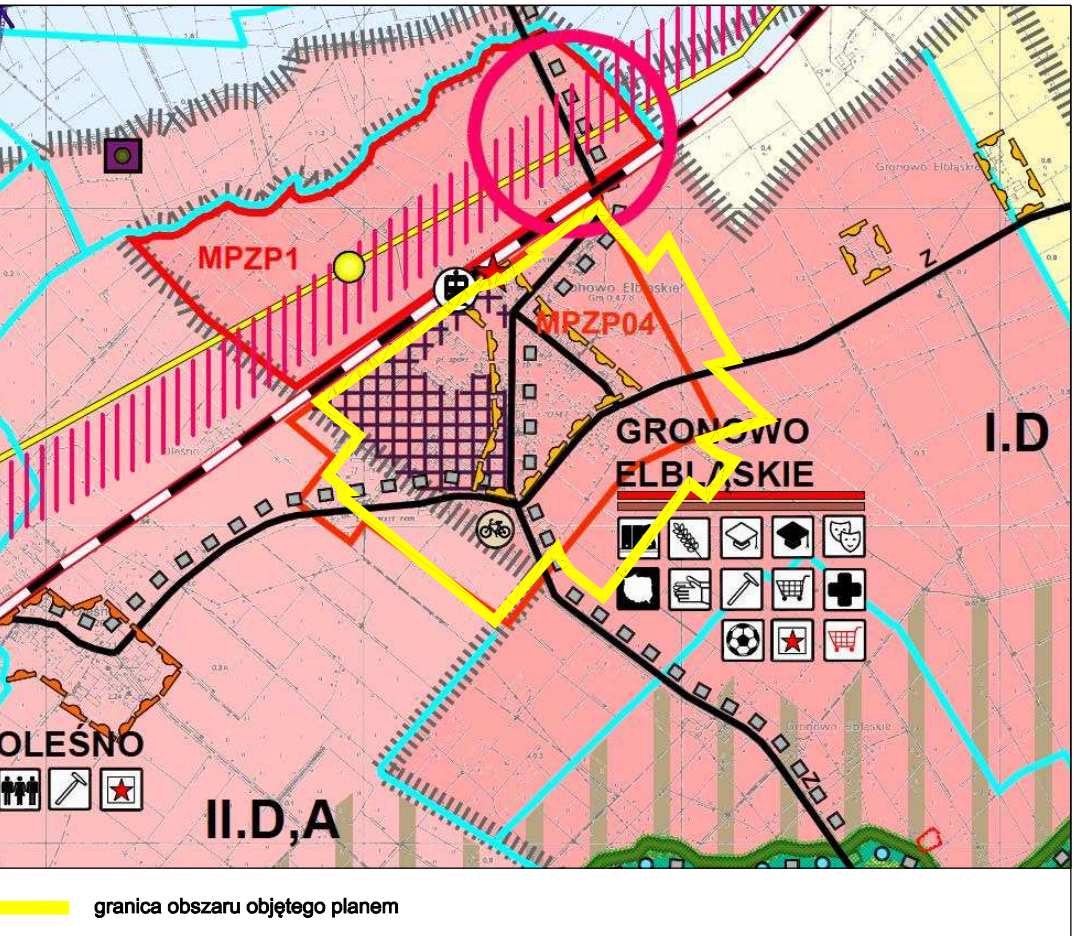

GMINA GRONOWO ELBLĄSKIE UL. ŁĄCZNOŚCI 3 82-335 GRONOWO ELBLĄSKIE		
MIEJSCOWY PLAN ZAGOSPODAROWANIA PRZESTRZENNEGO GMINY GRONOWO ELBLĄSKIE W MIEJSCOWOŚCI GRONOWO ELBLĄSKIE		
RYSUNEK PLANU		
OPRACOWANIE	GŁÓWNY PROJEKTANT mgr inż. arch. Maria Czerniak inż. Monika Kłobucka mgr Bogusław Gruchta	
MAJ 2023 R.	SKALA 1:2000	RYSUNEK NR 1