



RYSUNEK PLANU

Załącznik nr 1
do projektu uchwały
skala 1:2000

OZNACZENIA:

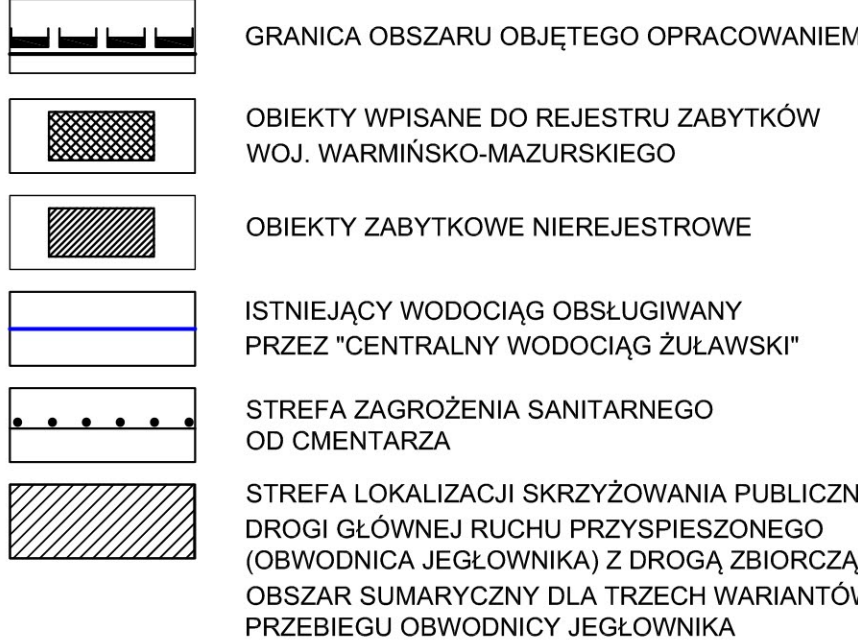


USTALENIA PLANU:

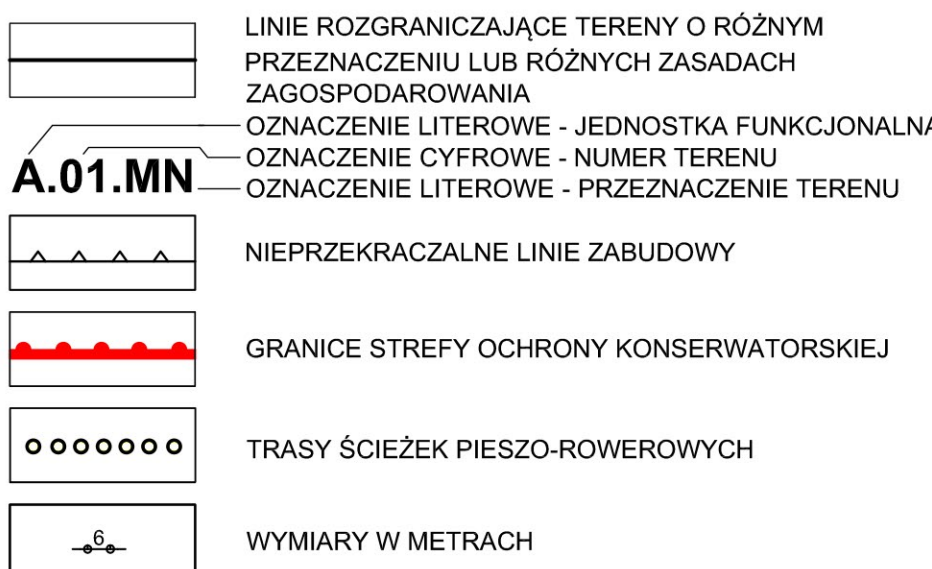




OZNACZENIA IDENTYFIKACYJNE PRZEZNACZENIA TERENÓW W LINIACH ROZGRANICZAJĄCYCH:



WYRYS ZE STUDIUM UWARUNKOWAŃ I KIERUNKÓW ZAGOSPODAROWANIA PRZESTRZENNEGO GMINY GRONOWO ELBLĄSKIE SKALA 1:10000

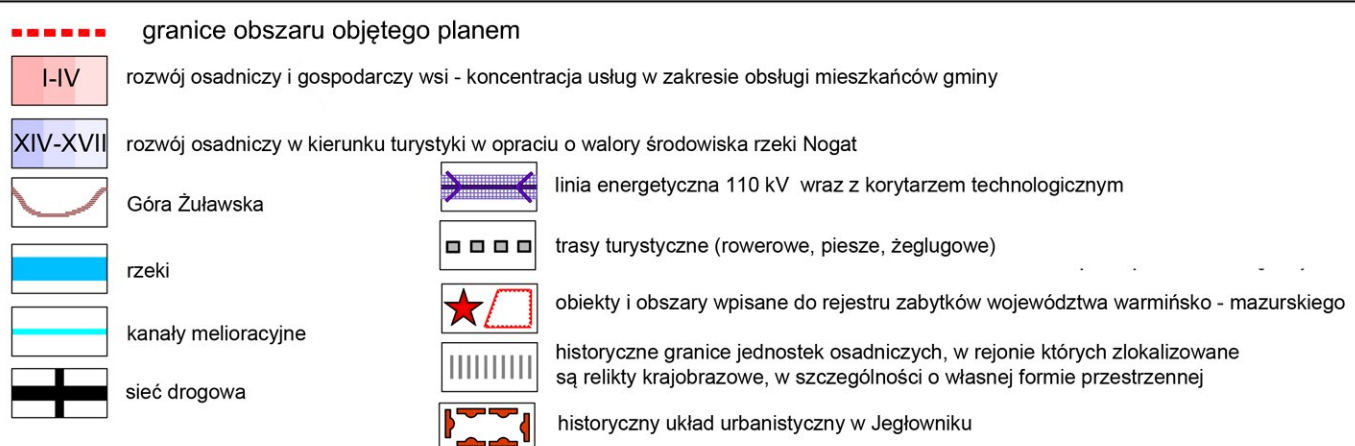

SCHEMAT PODZIAŁU
SKALA 1:10000

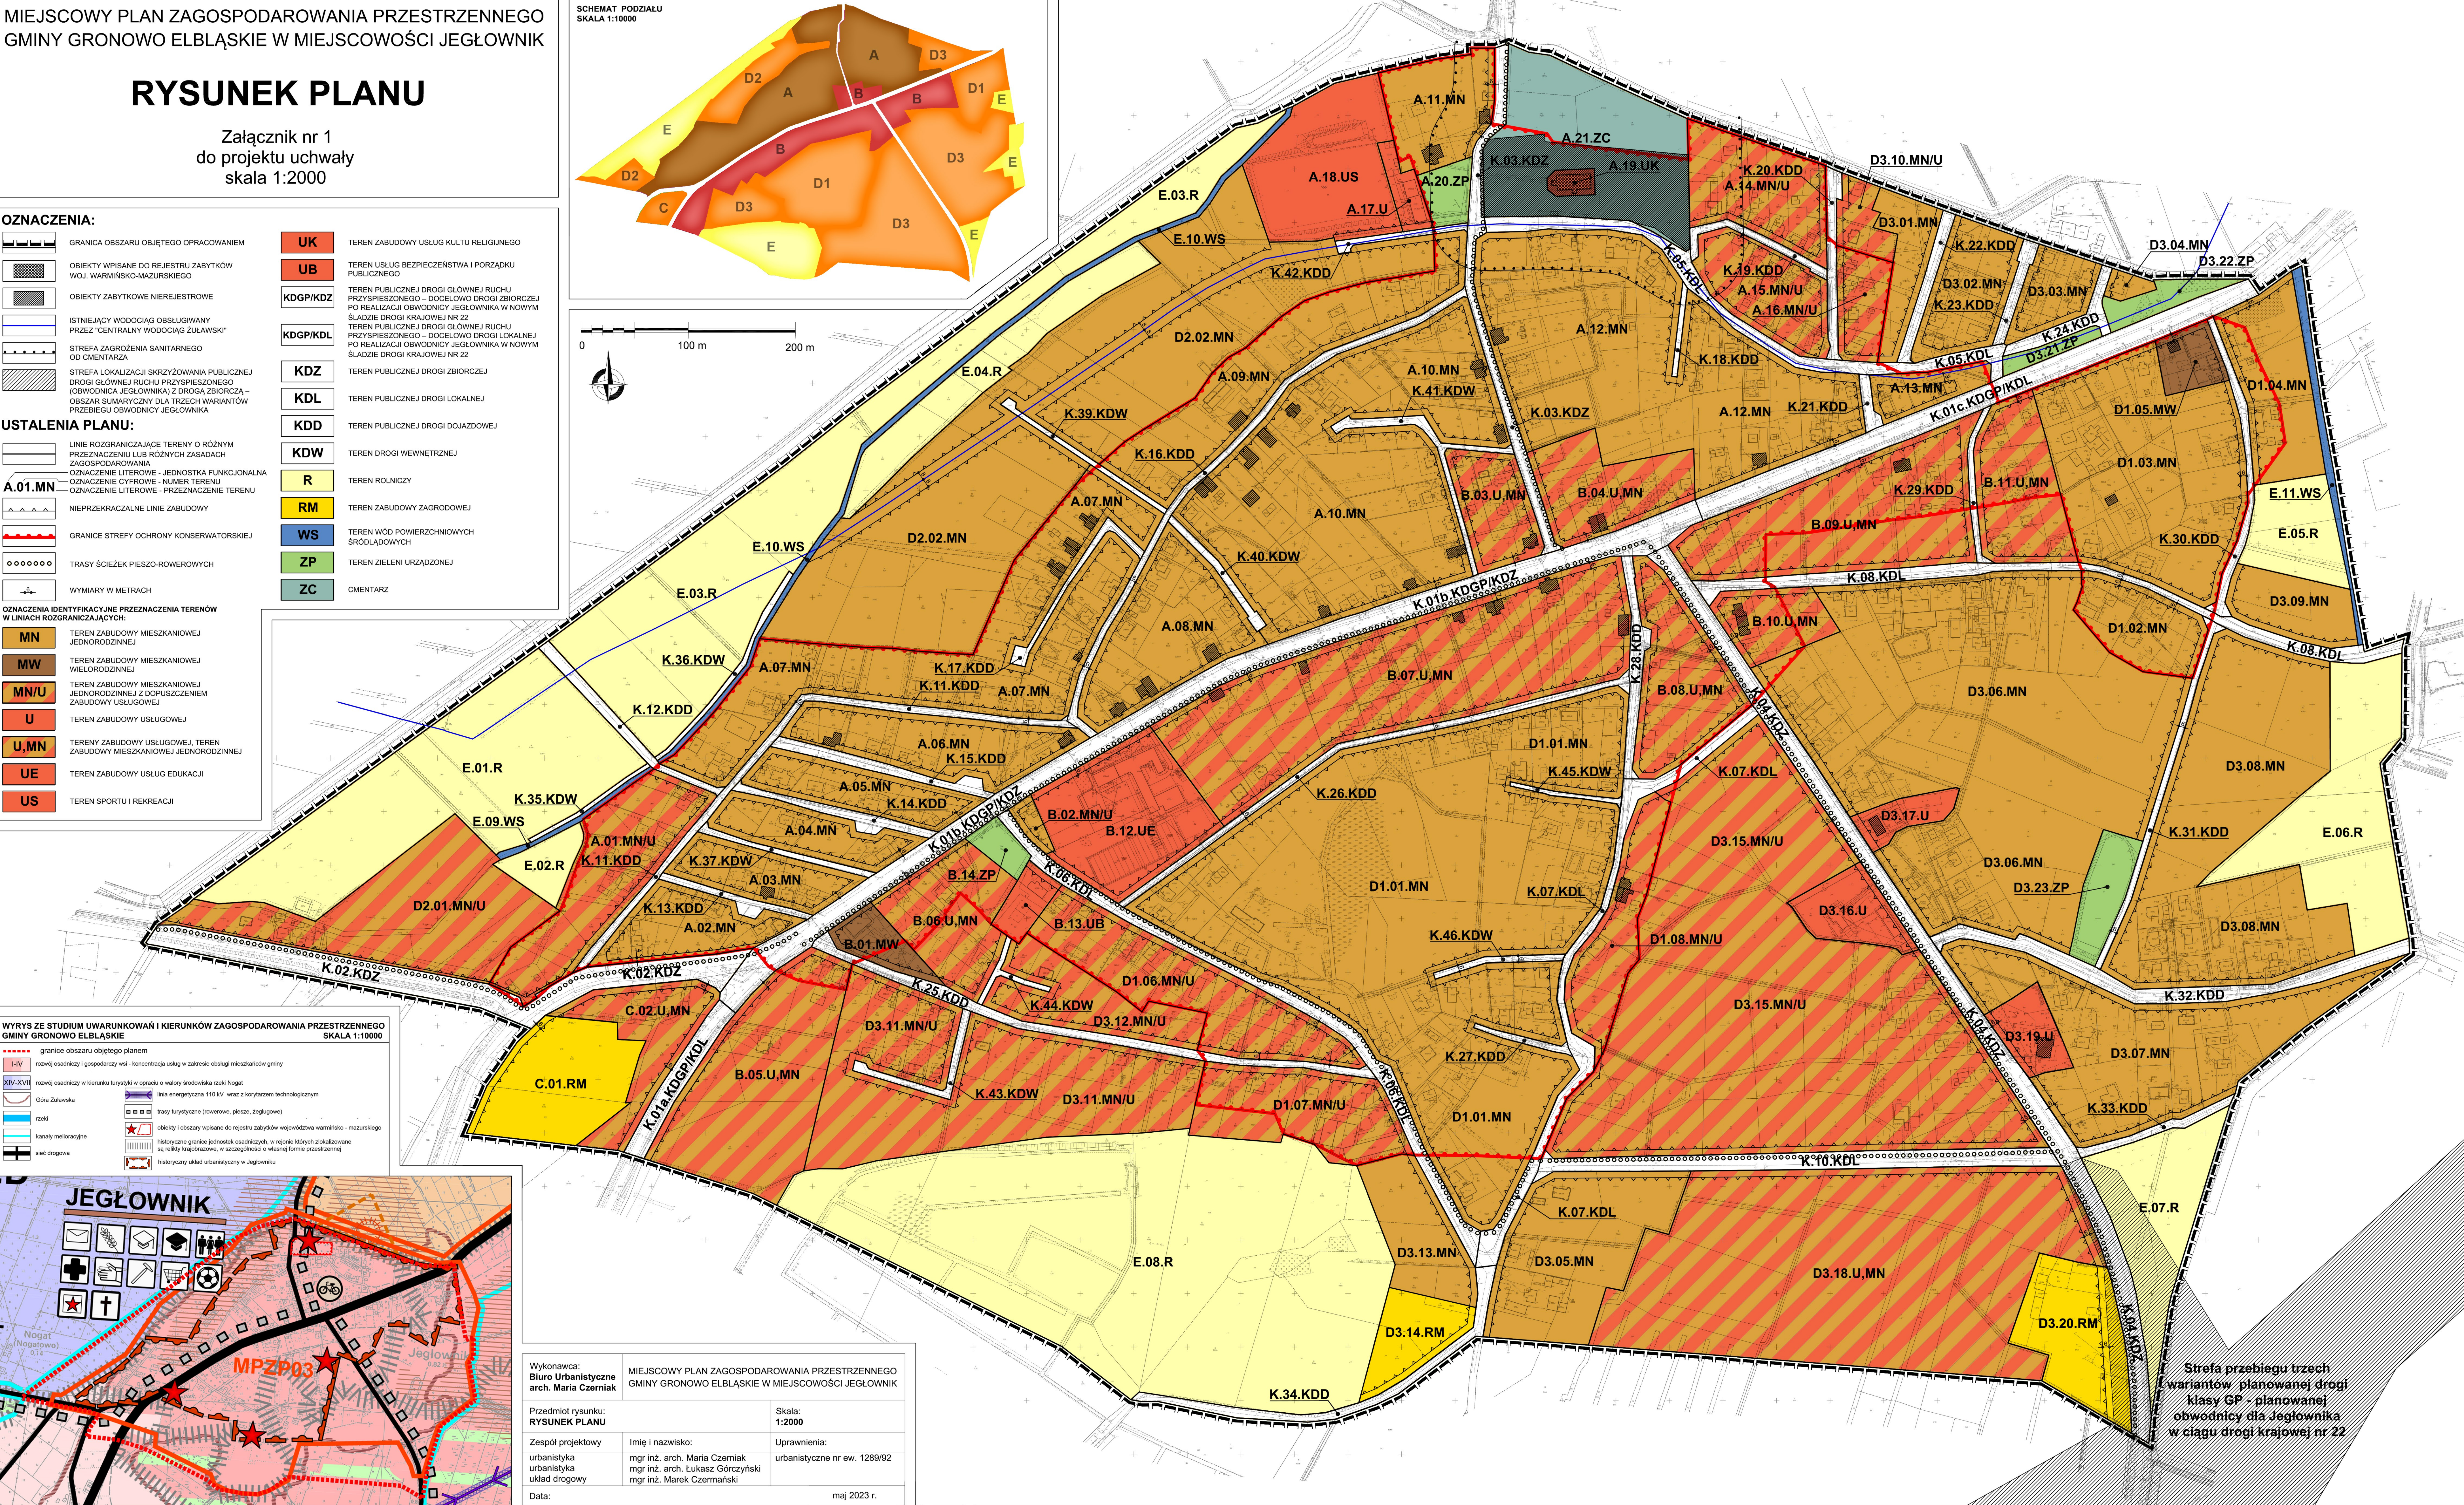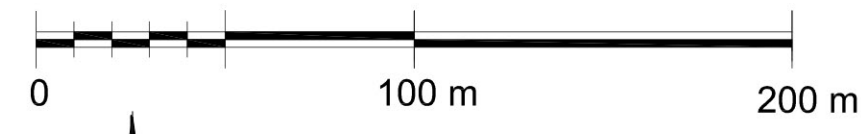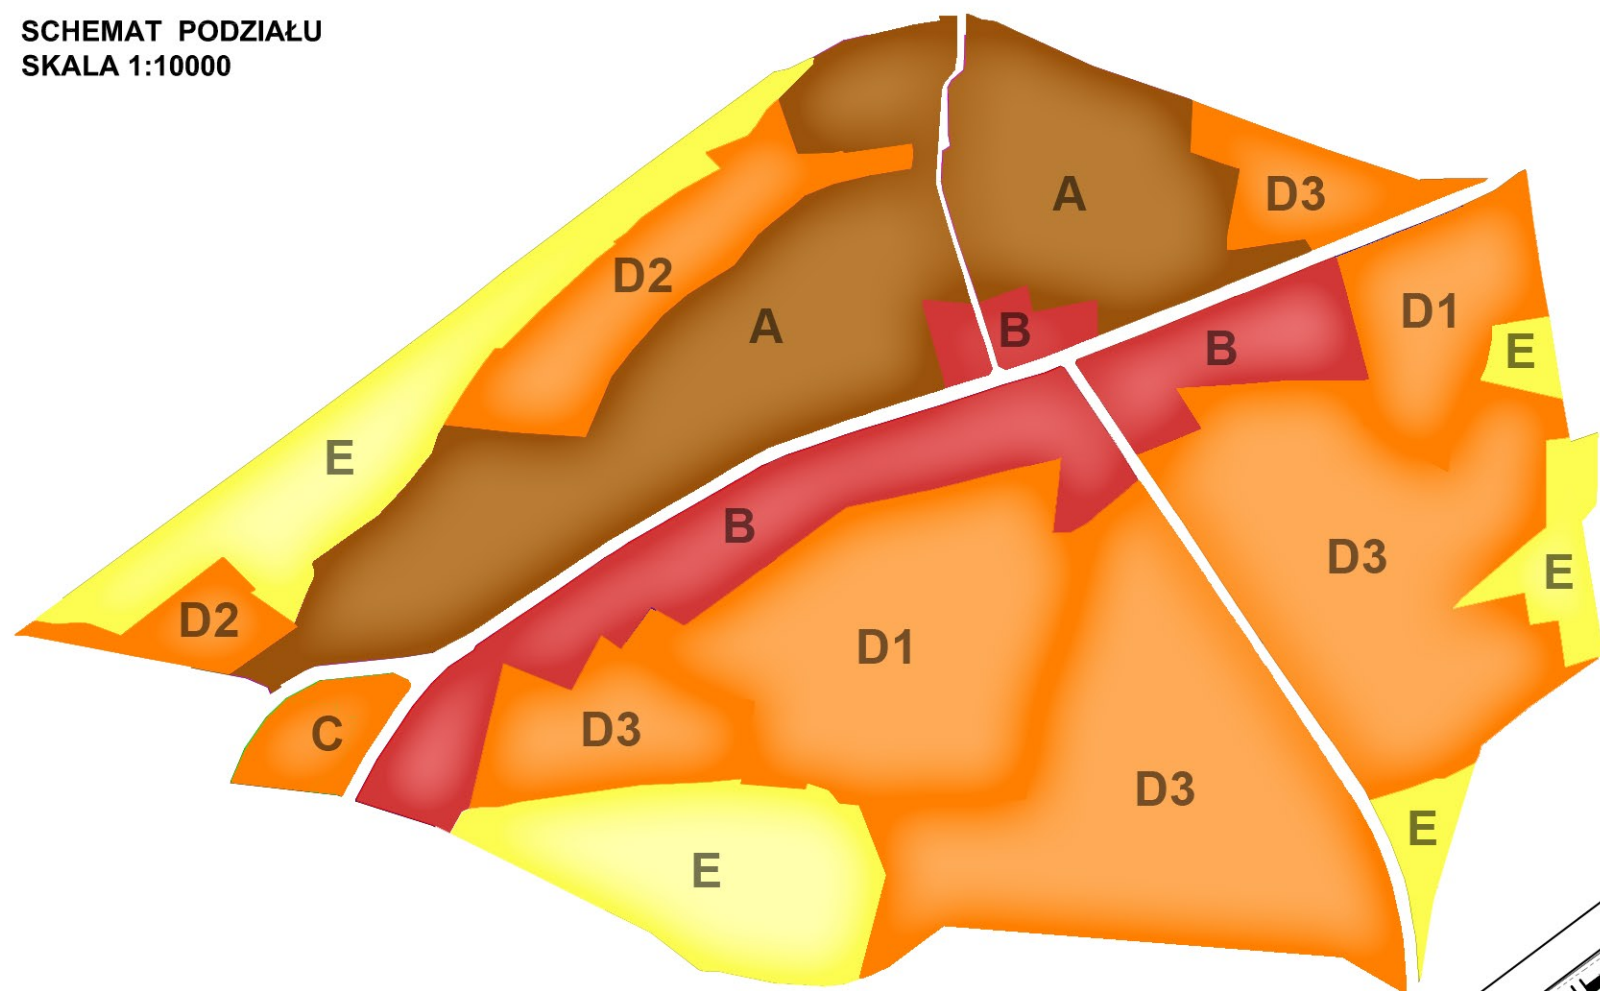

Wykonawca:
Biuro Urbanistyczne
arch. Maria Czerniak

Przedmiot rysunku:
RYSUNEK PLANU

Zespół projektowy
urbanistyka
urbanistyka
układ drogowy

Data:

MIEJSCOWY PLAN ZAGOSPODAROWANIA PRZESTRZENNEGO
GMINY GRONOWO ELBLĄSKIE W MIEJSCOWOŚCI JEGŁOWNIK

Imię i nazwisko:
mgr inż. arch. Maria Czerniak
mgr inż. arch. Łukasz Górczyński
mgr inż. Marek Czernański

Data:

Skala:
1:2000

Uprawnienia:
urbanistyczne nr ew. 1289/92

maj 2023 r.

Strefa przebiegu trzech
variantów planowanej drogi
klasy GP - planowanej
obwodnicy dla Jegłownika
w ciągu drogi krajowej nr 22