


PROJEKT STAŁEJ ORGANIZACJI RUCHU
skala 1:500

Arkusz 2

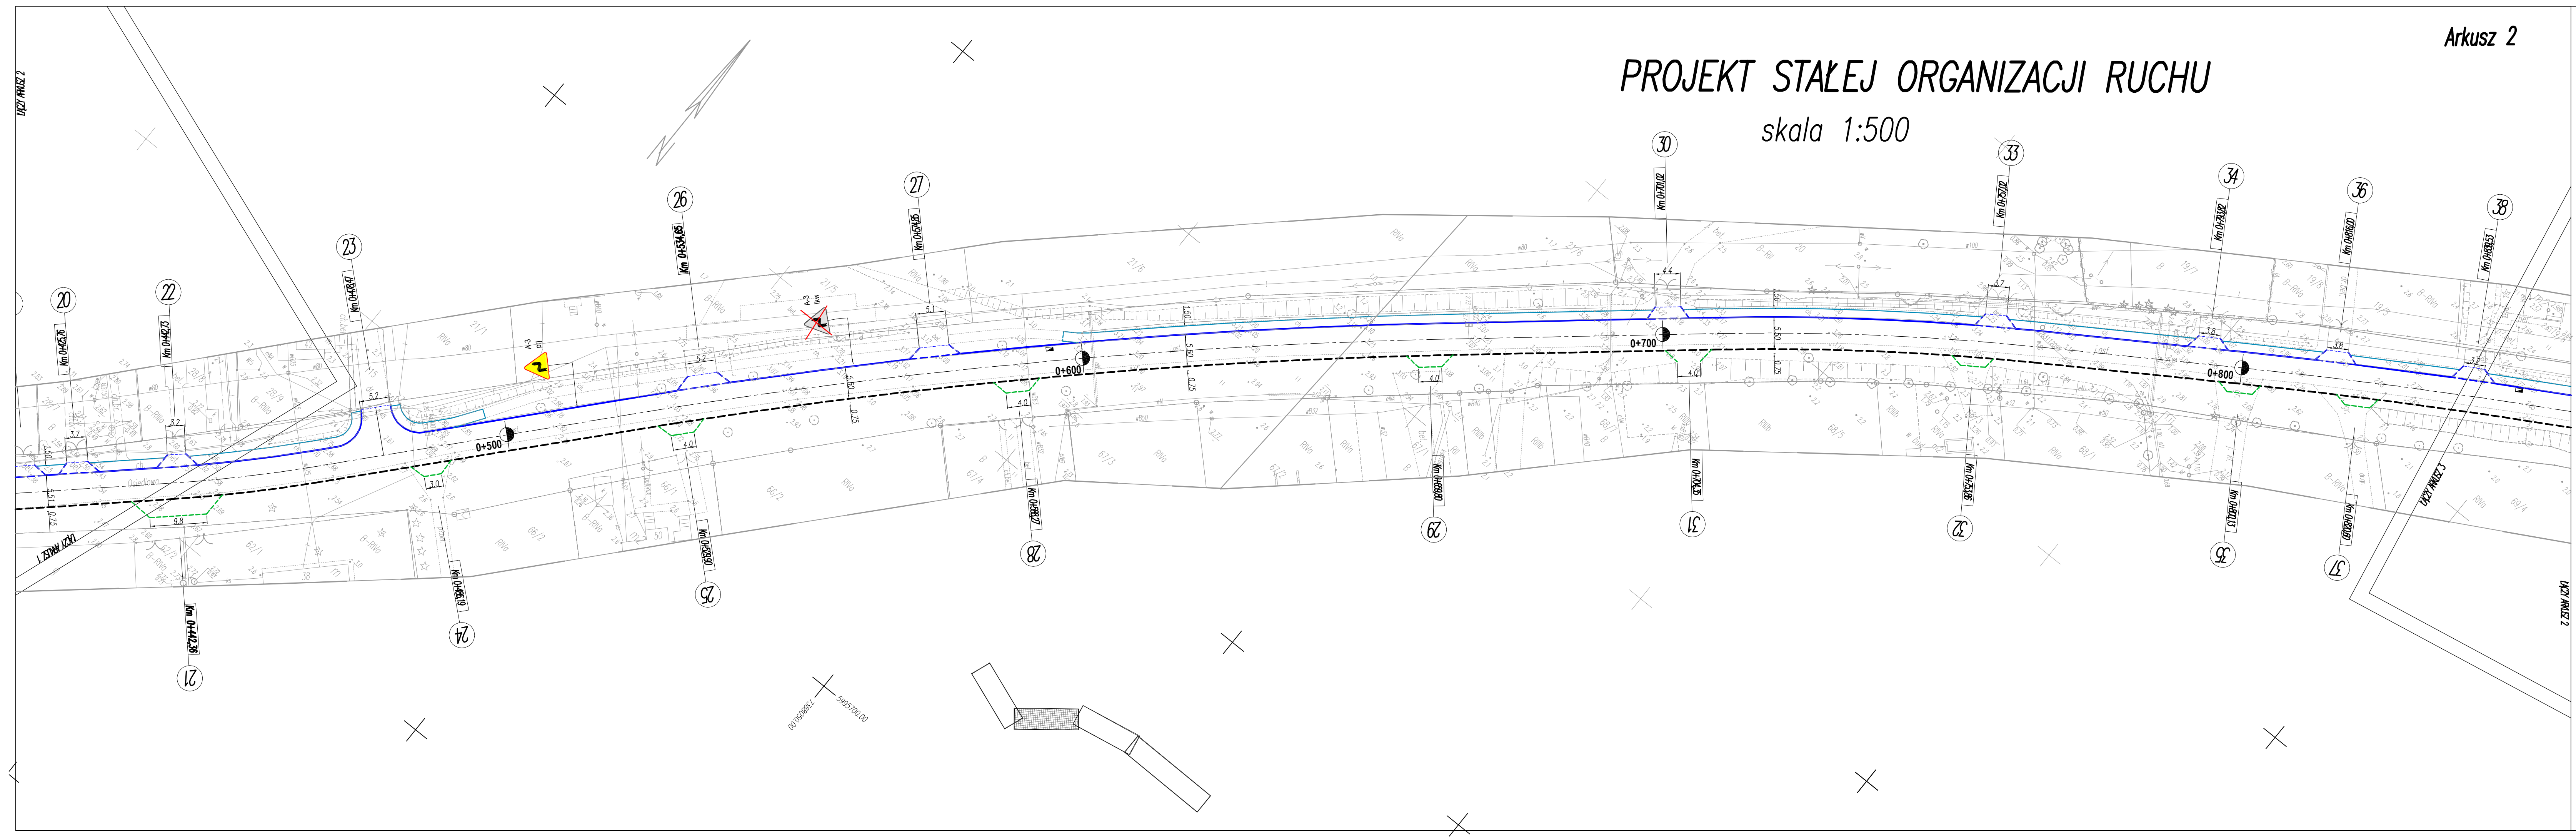

OZNACZENIA

- A-7 prj Znaki pionowe projektowane
- D-6 kw Znaki pionowe do likwidacji
- A-7 ist Znaki pionowe istniejące do pozostawienia
- Krawężnik betonowy 15x30cm wystający 8cm
- Krawężnik betonowy 15x30cm wtopiony 2cm
- Krawężnik kamienny 15x30cm wtopiony 2cm
- Istniejący krawężnik bet. 15x30cm do przebudowy - wystający 8cm
- Istniejący krawężnik bet. 15x30cm do przebudowy - wtopiony 2cm
- Obrys zjazdu o naw. gruntowej do regulacji KŁSM 0/31,5
- Obrzeża betonowe 8x30 cm
- Istniejące obrzeża betonowe 8x30 cm do przebudowy
- Projektowana niweleta jezdni
- Bariery energochłonne
- Balustrada stalowa typ "Olsztyński" - kolor żółty

 BIURO USŁUG INWESTYCYJNYCH Grzegorz WALCZAK Gronowo Górne ul. Agatowa 131, 82-300 Elbląg tel. 793 93 65 88 e-mail: bui.elblag@wp.pl			
Nazwa obiektu	droga powiatowa Nr 1120N Stare Pole (gr. woj.) - Fiszewo - Gronowo Elblaskie - Jesionno		
Adres obiektu	dz. ewid. nr 106 obr. Oleśno, 222; 248, 223/1, 223/2, 2/3, 29/7 obr. Gronowo Elb.		
Investor	Gmina Gronowo Elblaskie, ul. Łączności 3 82-335 Gronowo Elblaskie		
Tytuł opracowania	„Przebudowa drogi powiatowej nr 1120N (Stare pole) gr. woj. - Fiszewo - Gronowo Elblaskie - Jesionno, na odcinku od torów kolejowych w Oleśnie do zjazdu na cmentarz komunalny w Gronowie Elblaskim, tj. na dz. nr 191 obr. Oleśno oraz dz. nr 248 obręb Gronowo Elblaskie”		
Nazwa rysunku	PROJEKT STAŁEJ ORGANIZACJI RUCHU		
Zespół projektowy	imię i nazwisko	nr uprawnień	podpis
Opracował	inż. Grzegorz WALCZAK		
			Data opracowania 09/2015
			Rys nr: 2/2
			Skala 1:500