


Arkusz 1

PROJEKT STAŁEJ ORGANIZACJI RUCHU

skala 1:500

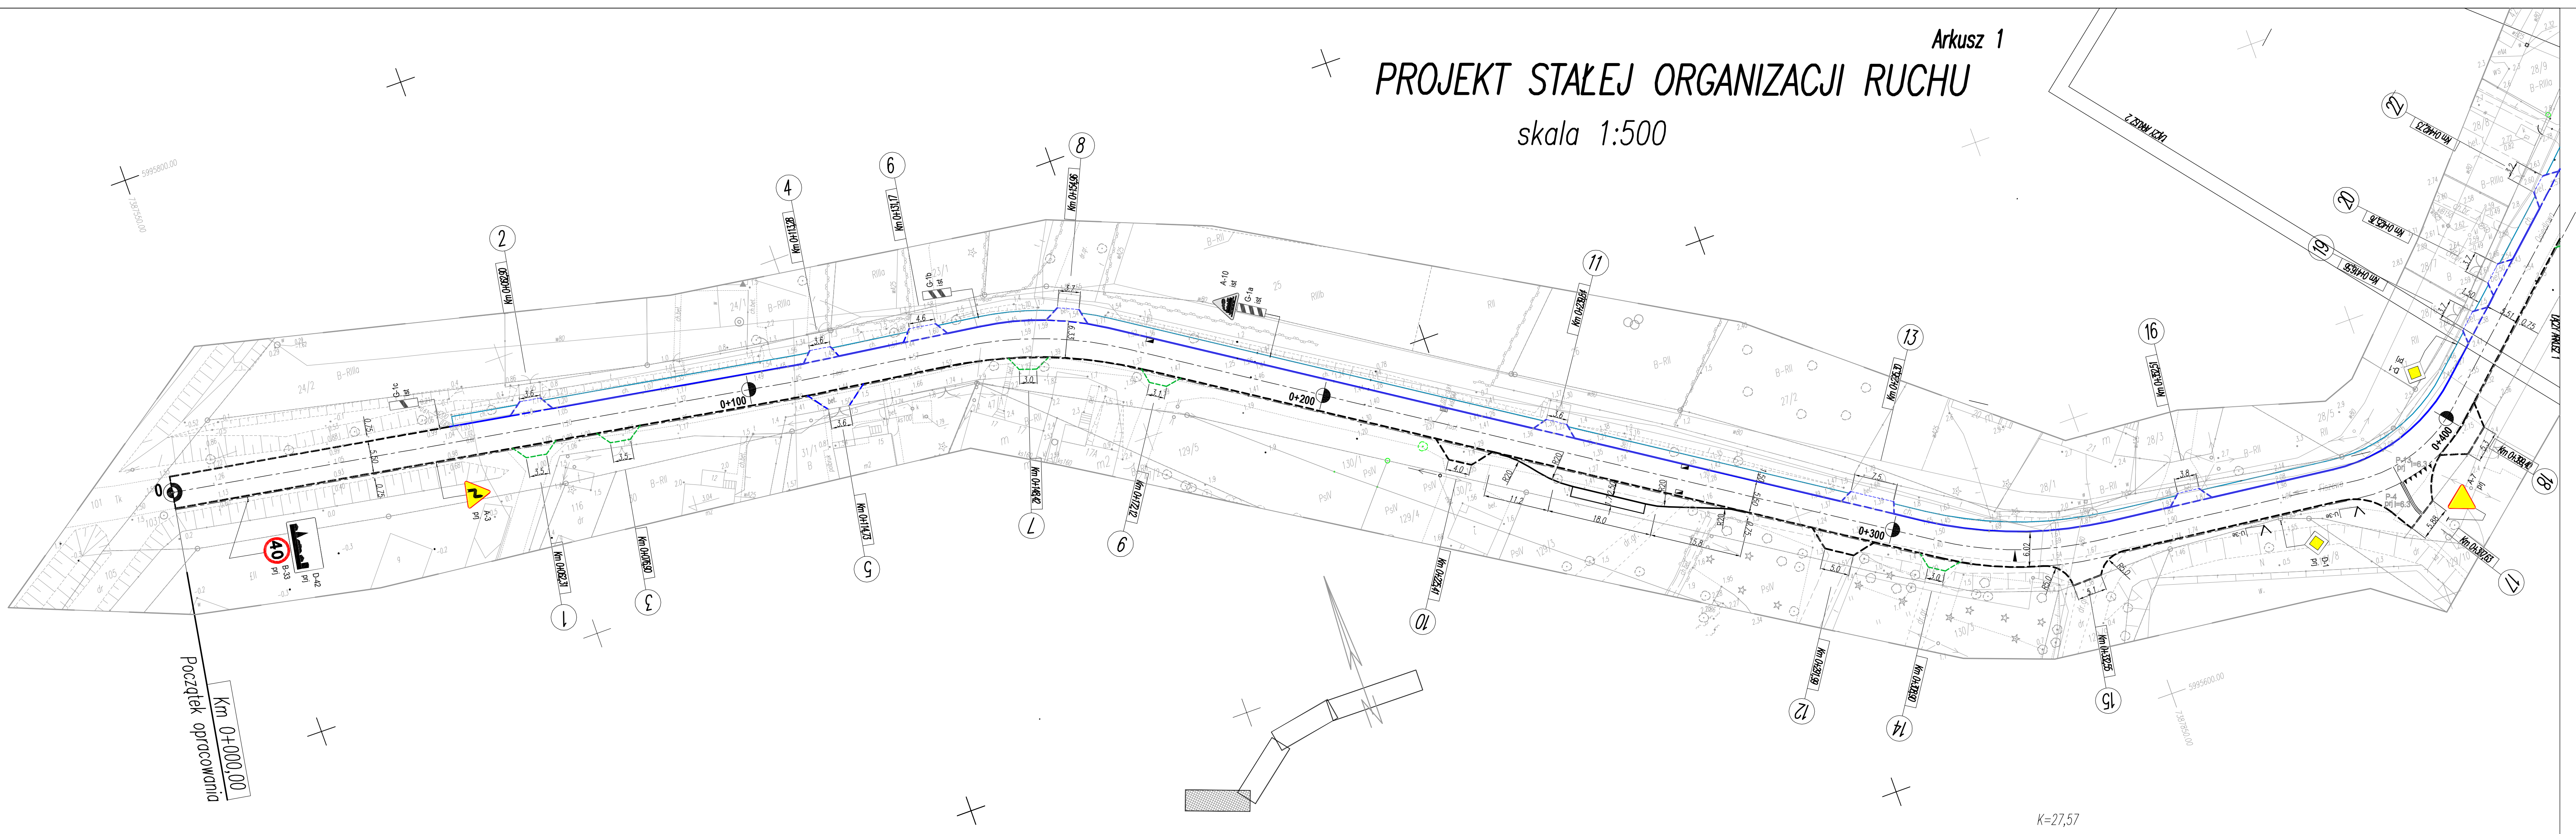

OZNACZENIA

- A-7 prj Znaki pionowe projektowane
- D-6 lkw Znaki pionowe do likwidacji
- A-7 ist Znaki pionowe istniejące do pozostawienia
- Krawężnik betonowy 15x30cm wystający 8cm
- Krawężnik betonowy 15x30cm wtopiony 2cm
- Krawężnik kamienny 15x30cm wtopiony 2cm
- Istniejący krawężnik bet. 15x30cm do przebudowy – wystający 8cm
- Istniejący krawężnik bet. 15x30cm do przebudowy – wtopiony 2cm
- Obrys zjazdu o naw. gruntowej do regulacji KŁSM 0/31,5
- Obrzeża betonowe 8x30 cm
- Istniejące obrzeża betonowe 8x30 cm do przebudowy
- Projektowana niweleta jezdni
- Bariery energochłonne
- Balustrada stalowa typ "Olsztynski" – kolor żółty

 BIURO USŁUG INWESTYCYJNYCH Grzegorz WALCZAK Gronowo Górne ul. Agatowa 131, 82-300 Elbląg tel. 793 93 65 66 e-mail: bui.elblag@wp.pl			
Nazwa obiektu	droga powiatowa Nr 1120N Stare Pole (gr. woj.) - Fiszewo - Gronowo Elbląskie - Jesionno		
Adres obiektu	dz. ewid. nr 191 obr. Oleśno, 248 obr. Gronowo Elb.		
Investor	Gmina Gronowo Elbląskie, ul. Łączności 3 82-335 Gronowo Elbląskie		
Tytuł opracowania	„Przebudowa drogi powiatowej nr 1120N (Stare pole) gr. woj. - Fiszewo - Gronowo Elbląskie - Jesionno, na odcinku od torów kolejowych w Oleśnie do zjazdu na cmentarz komunalny w Gronowie Elbląskim, tj. na dz. nr 191 obr. Oleśno oraz dz. nr 248 obręb Gronowo Elbląskie”		
Nazwa rysunku	PROJEKT STAŁEJ ORGANIZACJI RUCHU		
Zespół projektowy	imię i nazwisko	nr uprawnień	podpis
Opracował	inż. Grzegorz WALCZAK		
			Rys nr: 2/1
			Skala: 1:500

K=27,57