





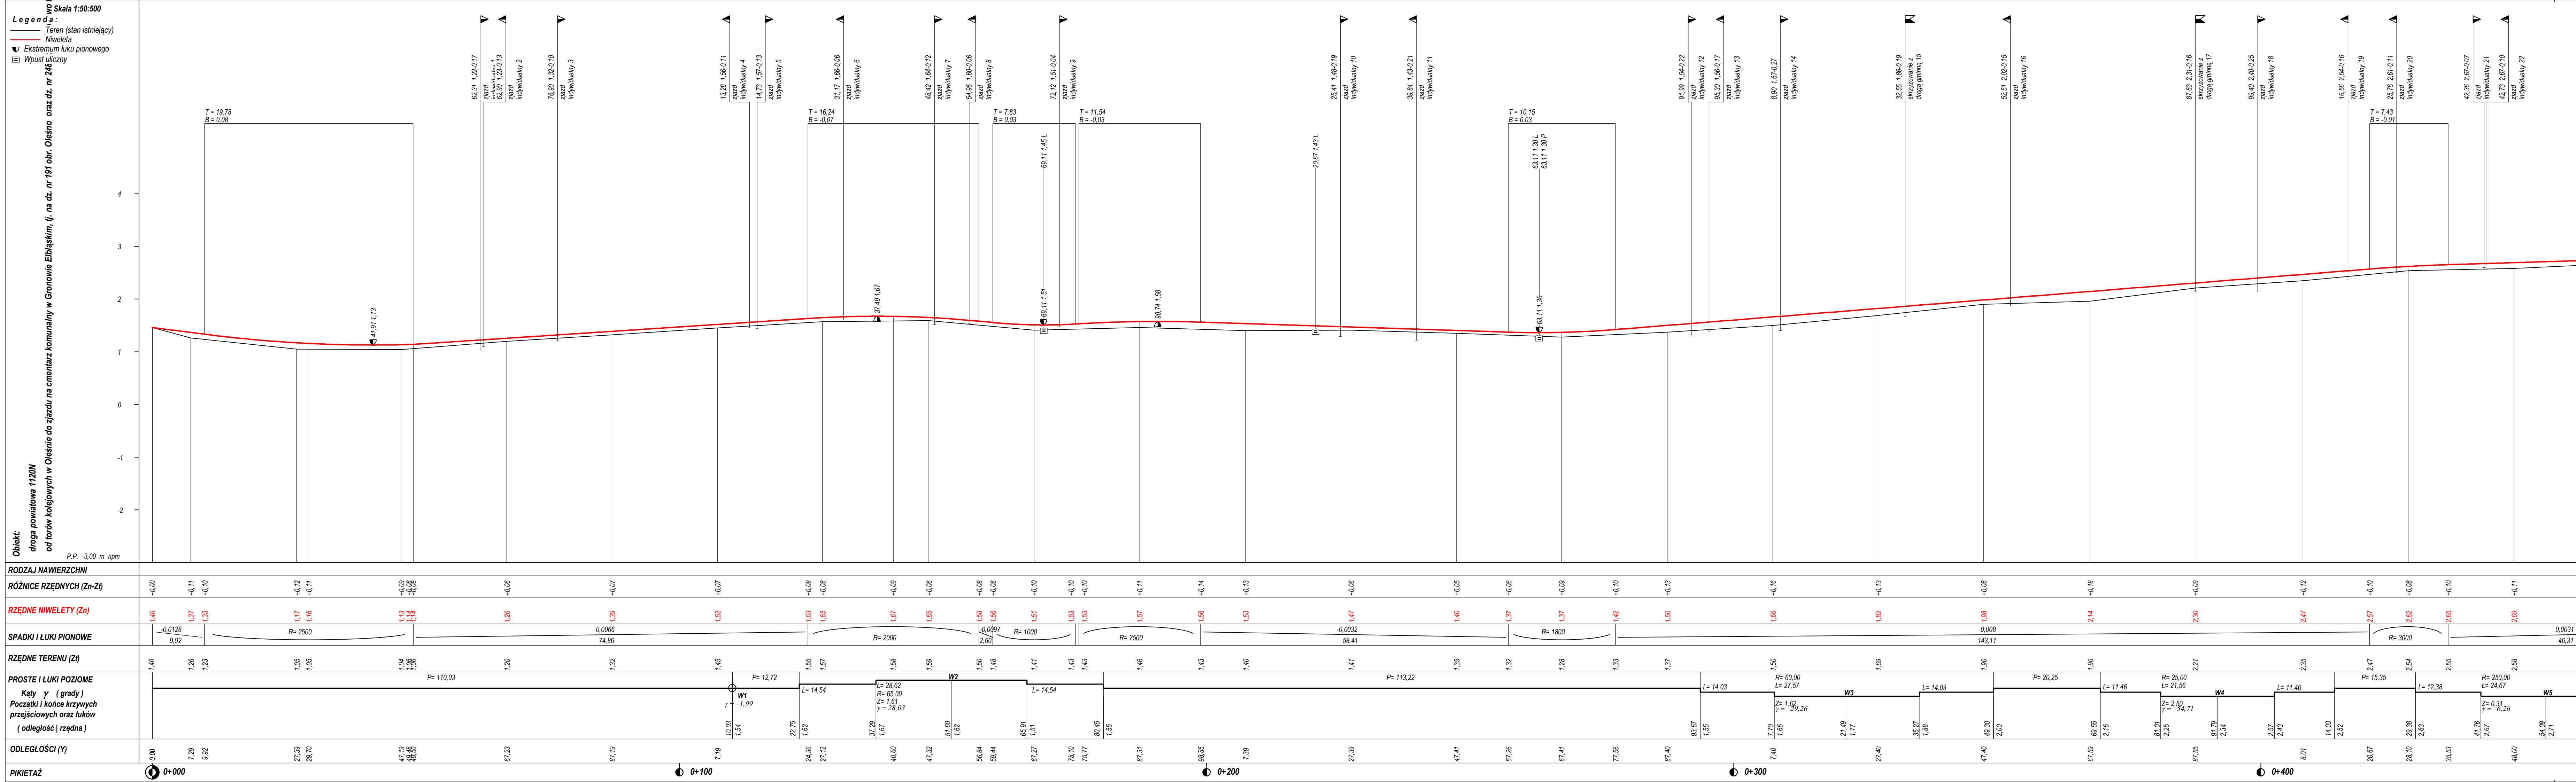

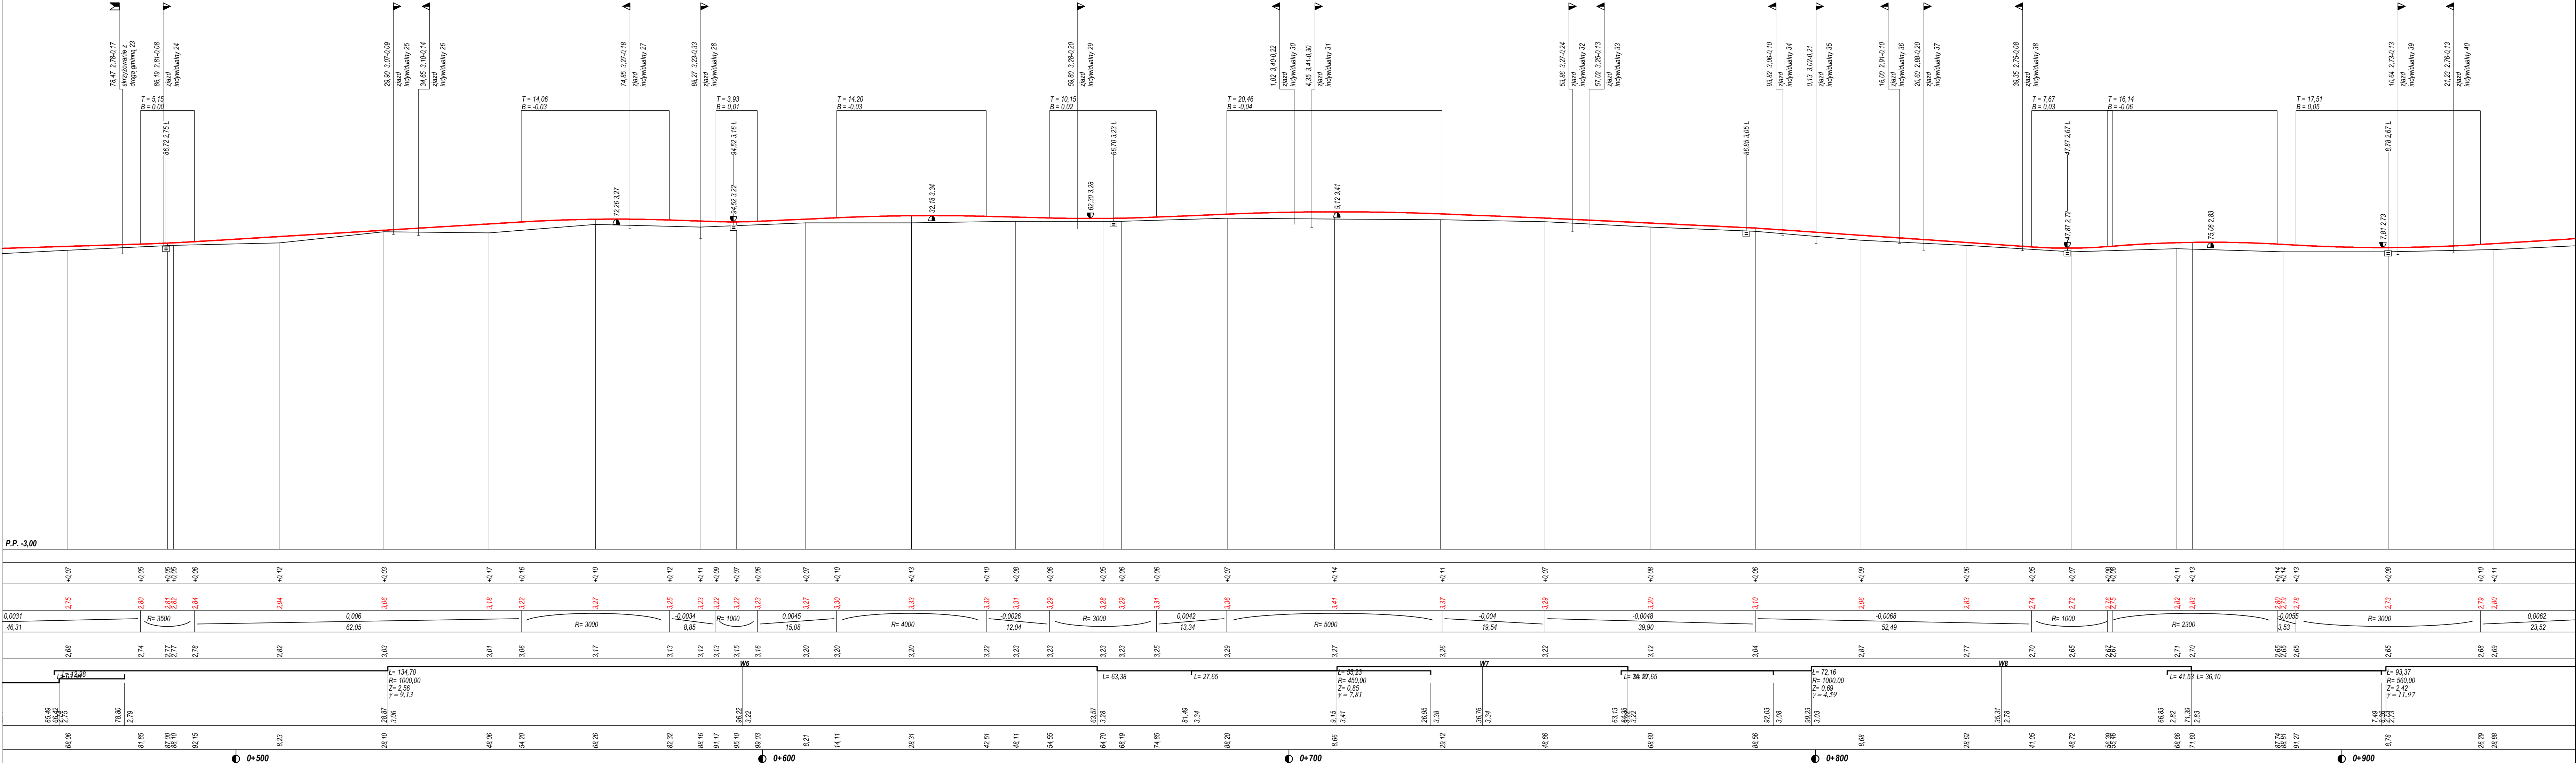

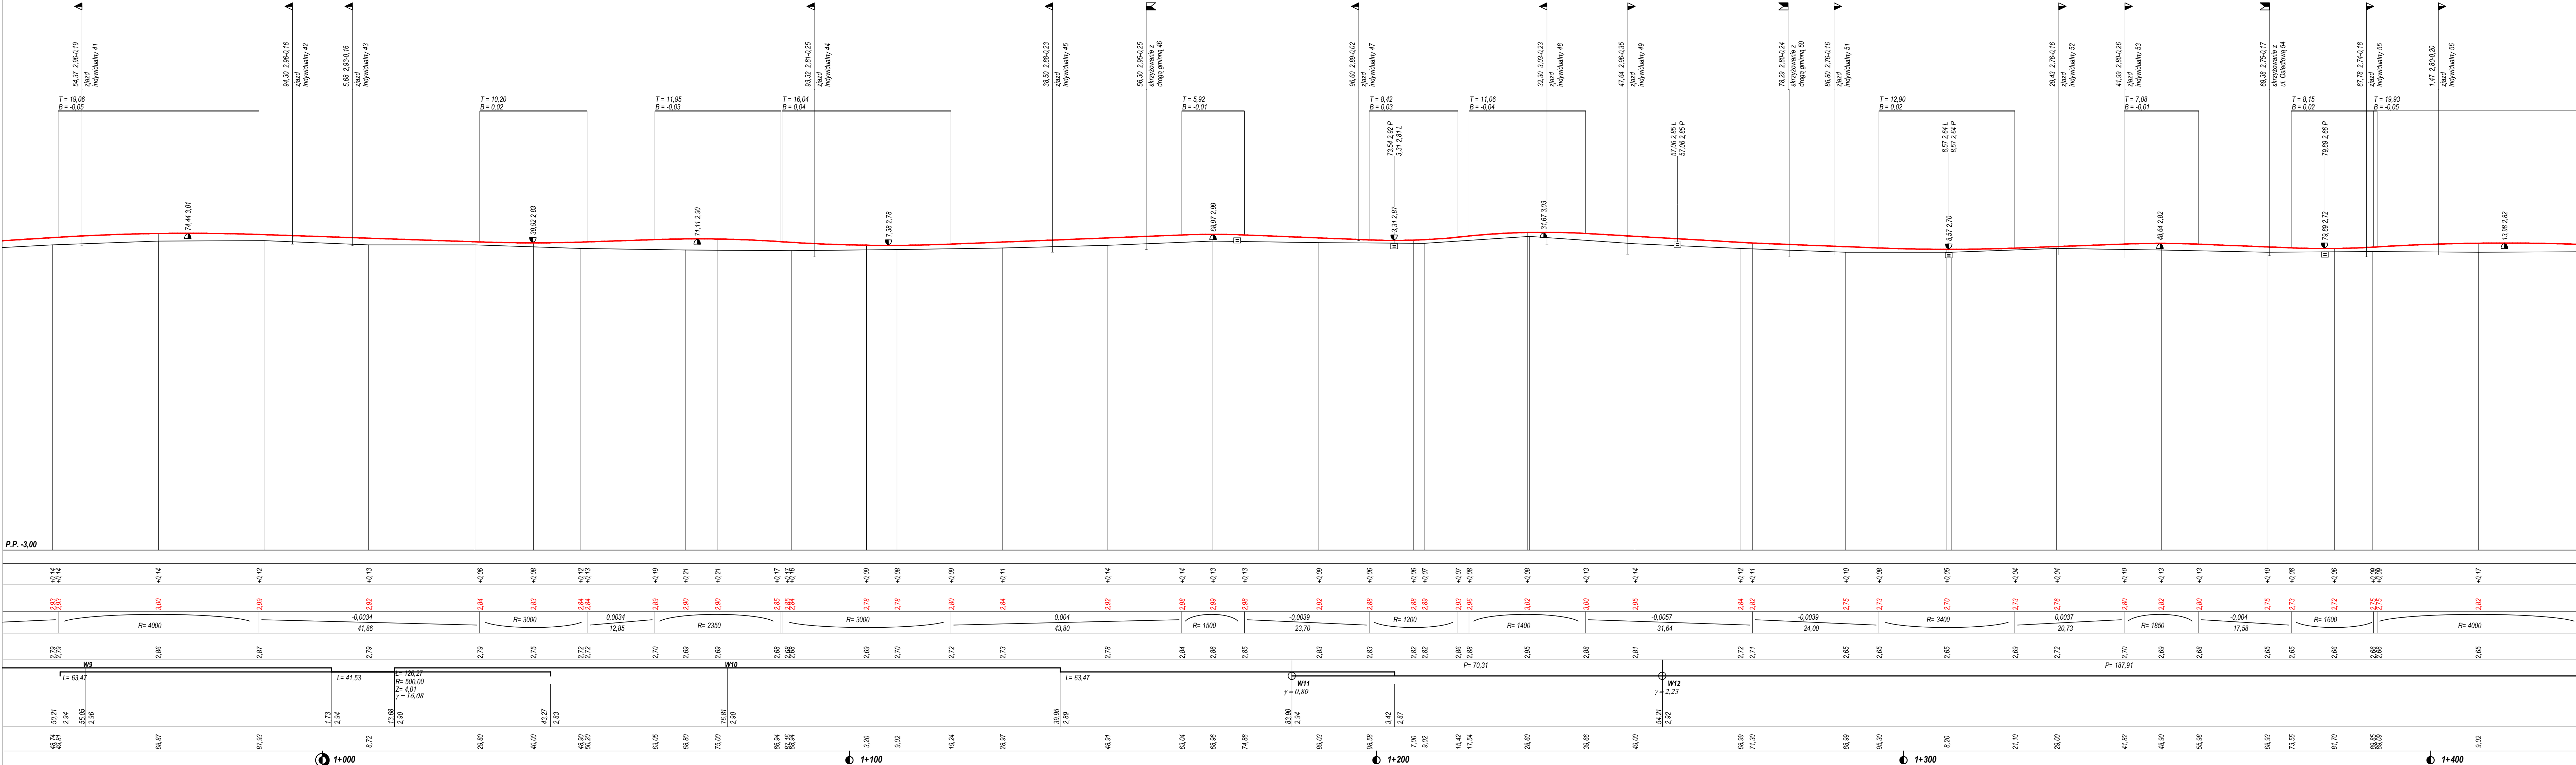

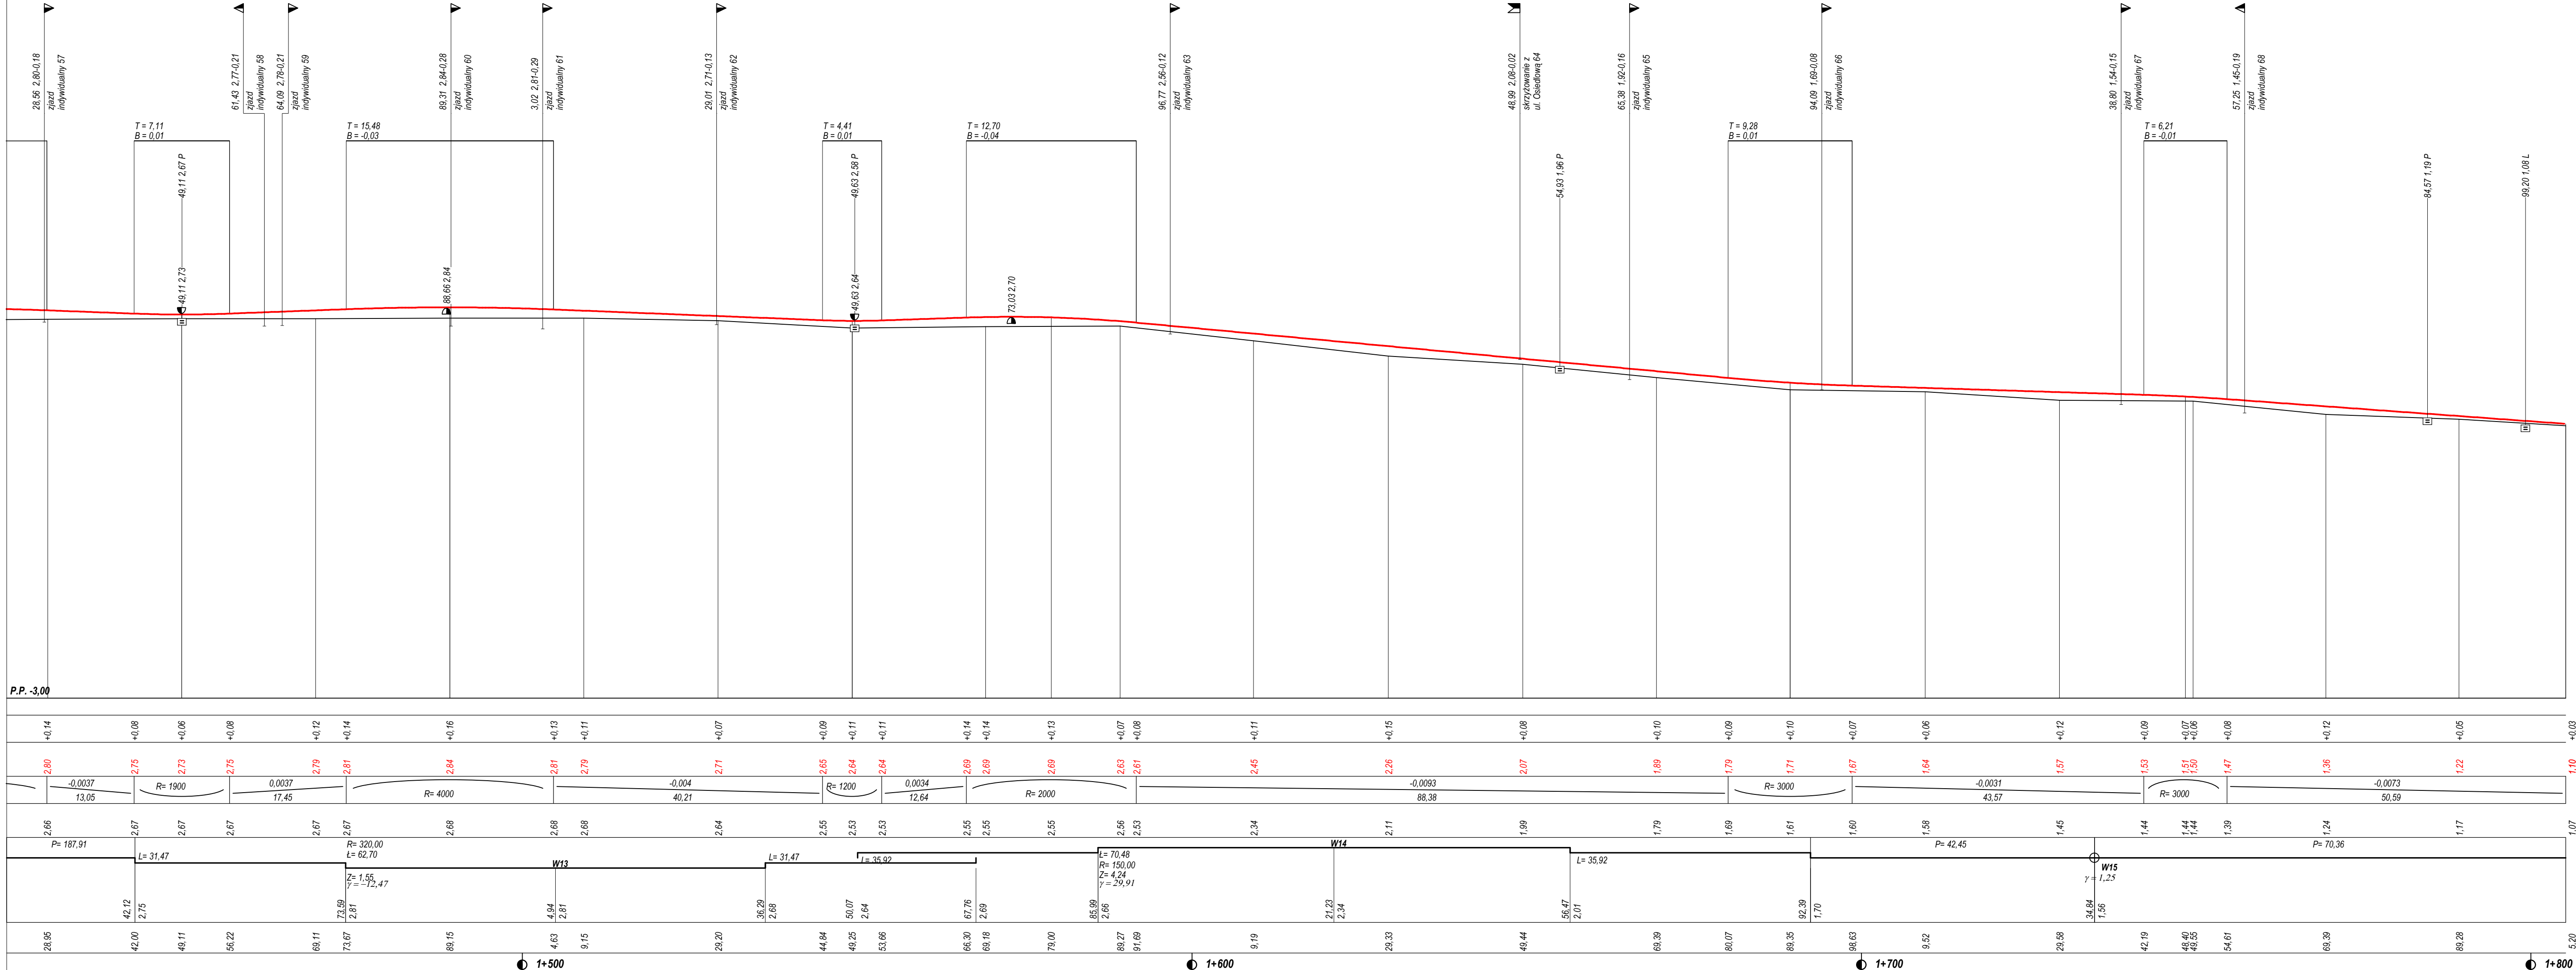

Wykonawca	Biuro Usług Inwestycyjnych Grzegorz Walczak Gronowo Górne ul. Agatowa 131, 82-300 Elbląg	
Inwestor	Zarząd Drog Powiatowych w Elblągu z/s w Pasłęku ul. Dworcowa 6, 14-400 Pasłęk	Umowa
Objekt	droga powiatowa 1120N od torów kolejowych w Oleśnie do zjazdu na emerytarz komunalny w Gronowie Elbląskim, tj. na dz. nr 191 obr. Oleśno oraz dz. nr 248 obr. Gronowo Elbląskie	
Nazwa rysunku	Przekrój podłużny	Rysunek nr 2
Opracował	inż. Grzegorz WALCZAK	Załączników
Projektował	inż. Eugeniusz LEWARTOWICZ	Skala 1:50:500
Sprawił		Data 29.08.2017 r.