


PROJEKT ZAGOSPODAROWANIA
skala 1:500

Arkusz 2

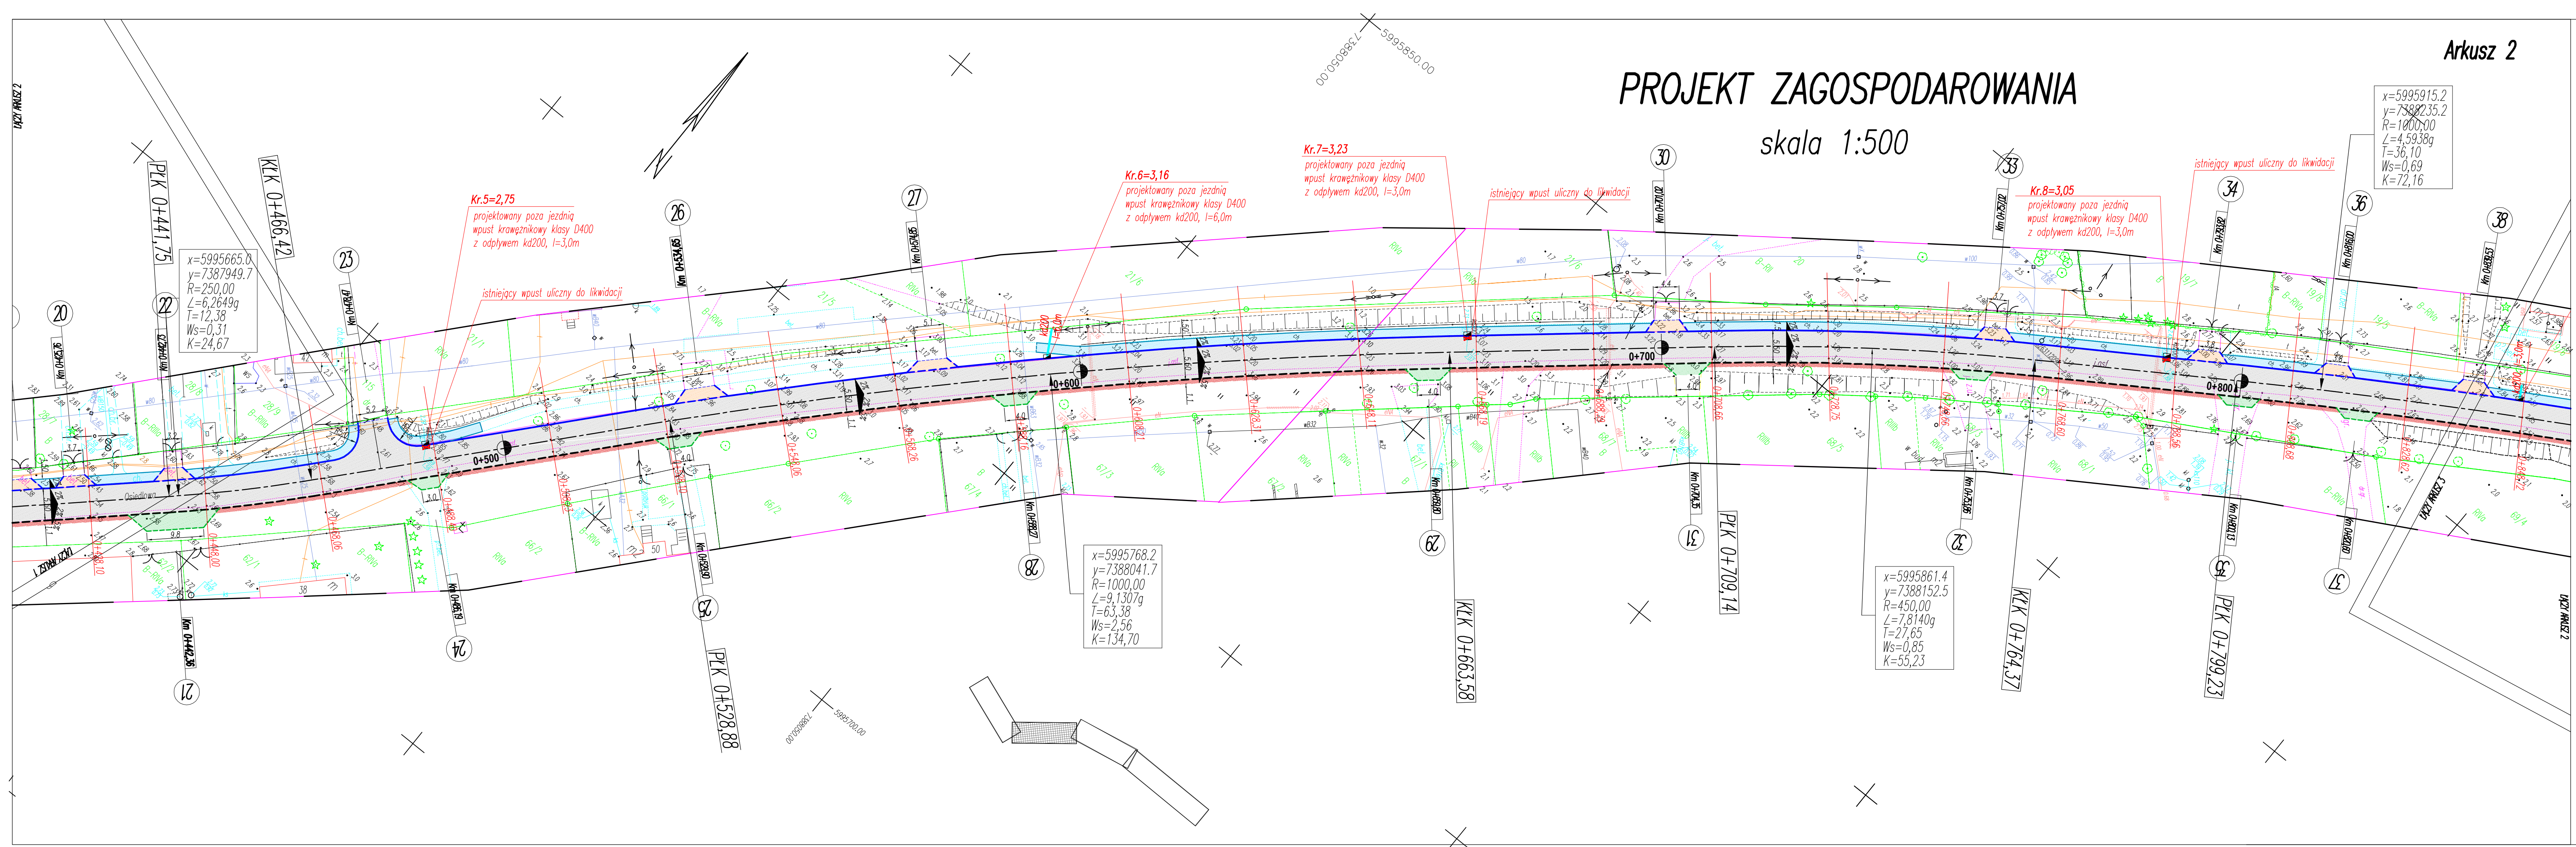

OZNACZENIA

- Nawierzchnia SMA 16 gr. 7cm
- Nawierzchnia SMA 16 gr. 5cm
- Nawierzchnia z kostki kamiennej 18-20cm
- Nawierzchnia z kostki betonowej fazowanej IT gr. 8cm - czerwona
- Nawierzchnia zjazdów z kostki betonowej fazowanej gr. 8cm - czerwona
- Istniejące zjazdy o naw. z kostki betonowej gr. 8cm do przebudowy
- Zjazdy o naw. gruntowej do regulacji KLSM 0/31,5 sr. gr. 10cm
- Istniejące zjazdy o naw. z kostki kam. i brukowca do przebudowy
- Chodniki z kostki betonowej fazowanej gr. 6cm - szara
- Istniejące chodniki z kostki bet. fazowanej gr. 6cm do przełożenia
- Pobocza drogi
- Krawężnik betonowy 15x30cm wystający 12cm
- Krawężnik betonowy 15x30cm wtopiony
- Krawężnik kamienny 15x30cm wtopiony 2cm
- Istniejący krawężnik bet. 15x30cm do przebudowy - wystający 12cm
- Istniejący krawężnik bet. 15x30cm do przebudowy - wtopiony
- Obrys zjazdu o naw. gruntowej do regulacji KLSM 0/31,5
- Obrzeża betonowe 8x30 cm
- Istniejące obryzy betonowe 8x30 cm do przebudowy
- Projektowana niweleta jezdni
- Barierki energochłonne
- Balustrada stalowa typ "Olsztyński" - kolor żółty
- kd200, l=2,50m
- Projektowane wpusty krawężnikowe poza jezdnią wraz z odpływem
- Istniejące wpusty uliczne do likwidacji
- Projektowane spadki poprzeczne jezdni i chodników
- Karpiny do usunięcia

 BIURO USŁUG INWESTYCYJNYCH Grzegorz WALCZAK Gronowo Górne ul. Agatowa 131, 82-300 Elbląg tel. 793 93 65 88 e-mail: bui.elblag@wp.pl			
Nazwa obiektu	droga powiatowa nr 1120N Stare Pole (gr. woj.) - Fiszewo - Gronowo Elbląskie - Jesionno		
Adres obiektu	dz. ewid. nr 191 oręb Oleśno, 248 obręb Gronowo Elb.		
Inwestor	Gmina Gronowo Elbląskie, ul. Łączności 3 82-335 Gronowo Elbląskie	Stadium opracowania	
Tytuł opracowania	„Przebudowa drogi powiatowej nr 1120N (Stare pole) gr. woj. - Fiszewo - Gronowo Elbląskie - Jesionno, na odcinku od torów kolejowych w Oleśnie do zjazdu na cmentarz komunalny w Gronowie Elbląskim, tj. na dz. nr 191 obr. Oleśno oraz dz. nr 248 obręb Gronowo Elbląskie”		P.W. Branda drogi
Nazwa rysunku	PROJEKT ZAGOSPODAROWANIA		
Zespół projektowy	imię i nazwisko	nr uprawnień	podpis
Opracował	inż. Grzegorz WALCZAK	222/EI/79	09/2015
Projektował	inż. Eugeniusz LENARTOWICZ	222/EI/79 w zakresie drogi i obiektów drogi, planowania i manipulacyjnych	Skala 1:500