
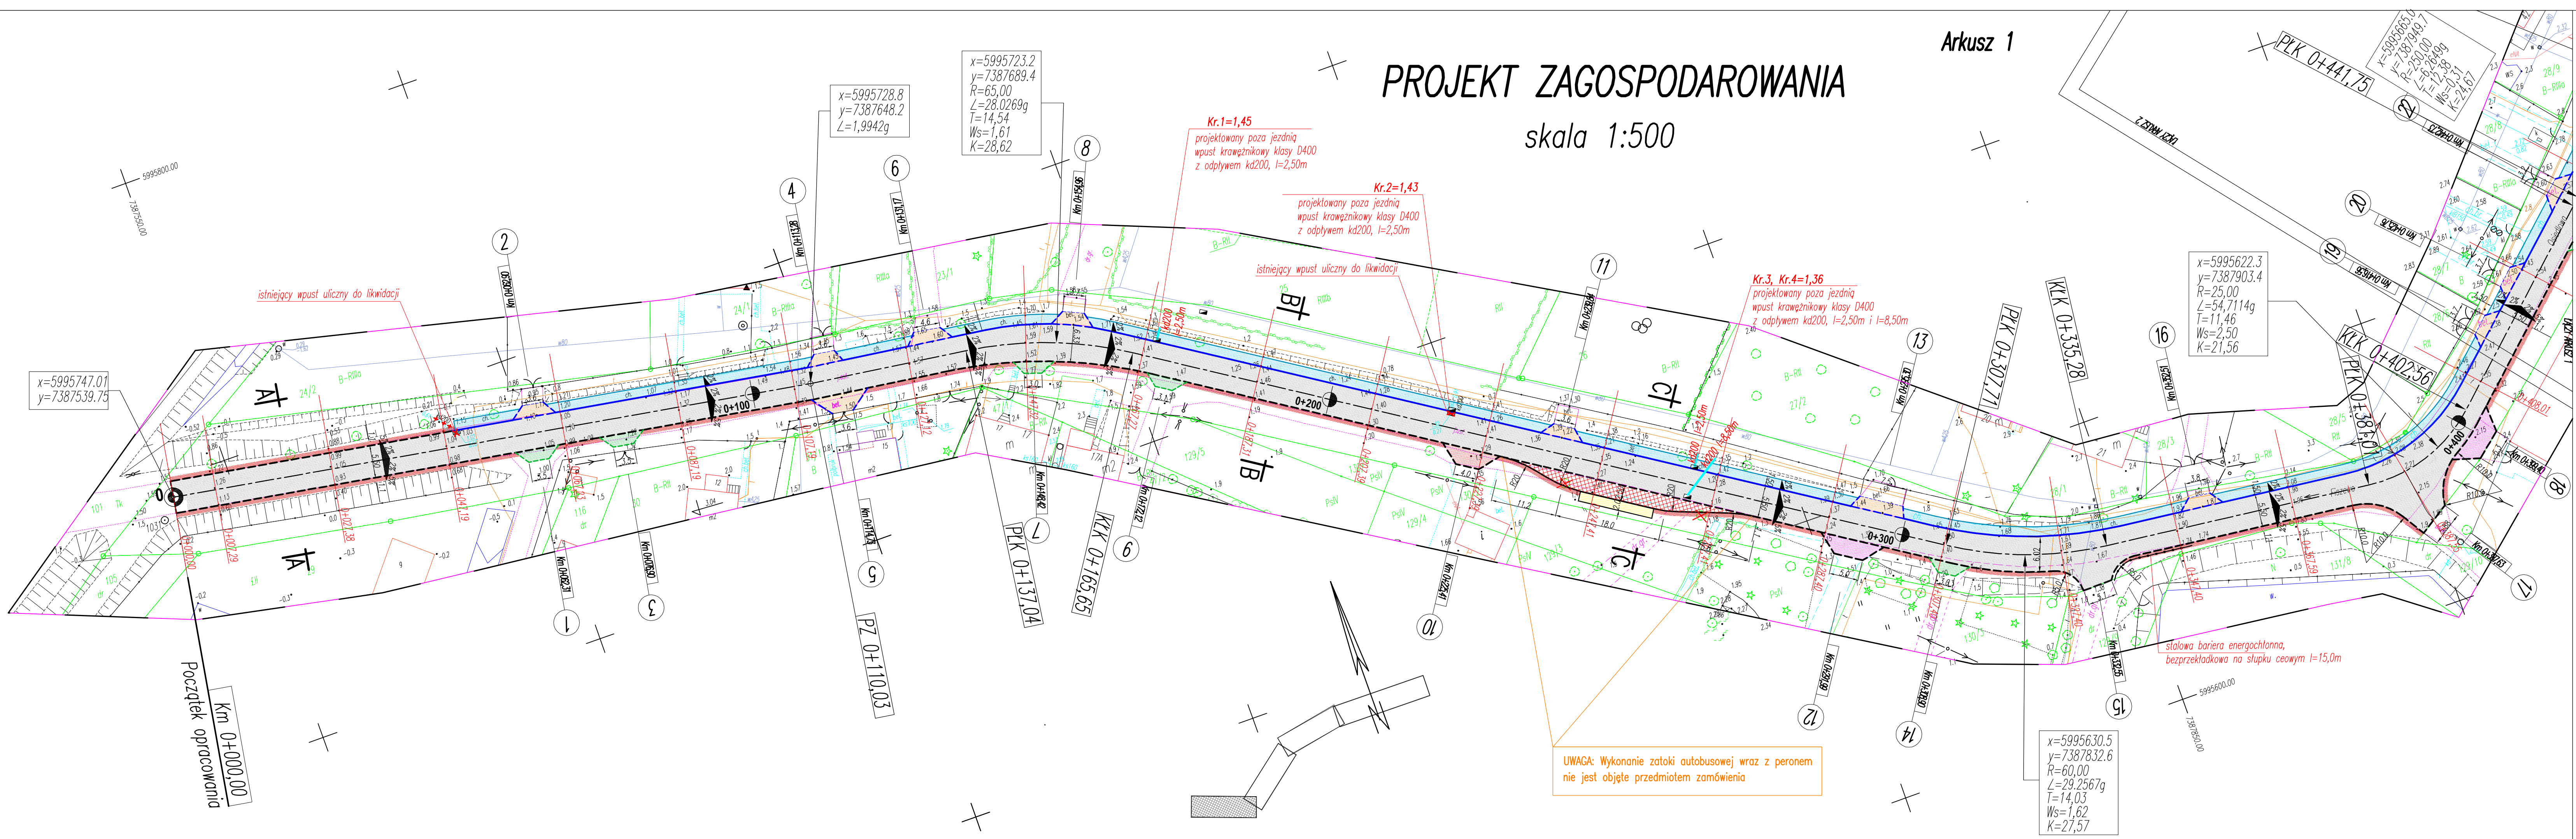
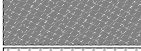
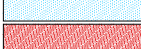
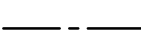
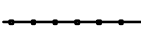
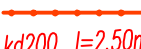
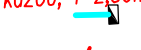
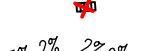


skala 1:500

Arkusz 1

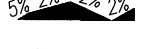

OZNACZENIA

- | | |
|---|--|
|  | Nawierzchnia SMA 16 gr. 7cm |
|  | Nawierzchnia SMA 16 gr. 5cm |
|  | Nawierzchnia z kostki kamiennej 18–20cm |
|  | Nawierzchnia z kostki betonowej fazowanej IT gr. 8cm – czerwona |
|  | Nawierzchnia zjazdów z kostki betonowej fazowanej gr. 8cm – czerwona |
|  | Istniejące zjazdy o naw. z kostki betonowej gr. 8cm do przebudowy |
|  | Zjazdy o naw. gruntowej do regulacji KŁSM 0/31,5 śr. gr. 10cm |
|  | Istniejące zjazdy o naw. z kostki kam. i brukowca do przebudowy |
|  | Chodniki z kostki betonowej fazowanej gr. 6cm – szara |
|  | Istniejące chodniki z kostki bet. fazowanej gr. 6cm do przełożenia |
|  | Pobocza drogi |
|  | Krawężnik betonowy 15x30cm wystający 12cm |
|  | Krawężnik betonowy 15x30cm wtopiony |
|  | Krawężnik kamienny 15x30cm wtopiony 2cm |
|  | Istniejący krawężnik bet. 15x30cm do przebudowy – wystający 12cm |
|  | Istniejący krawężnik bet. 15x30cm do przebudowy – wtopiony |
|  | Obrys zjazdu o naw. gruntowej do regulacji KŁSM 0/31,5 |
|  | Obrzeża betonowe 8x30 cm |
|  | Istniejące obrzeża betonowe 8x30 cm do przebudowy |
|  | Projektowana niweleta jezdni |
|  | Barieri energochłonne |
|  | Balustrada stalowa typ "Olsztyński" – kolor żółty |
|  | Projektowane wpusty krawężnikowe poza jezdnią wraz z odpływem |
|  | Istniejące wpusty uliczne do likwidacji |
|  | Projektowane spadki poprzeczne jezdni i chodników |
| | Karpiny do usunięcia |



BIURO USŁUG INWESTYCYJNYCH
Grzegorz WALCZAK

Gronowo Górne ul. Agatowa 131, 82-300 Elbląg
tel. 793 93 65 88 e-mail: hui.elblag@wp.pl

Nazwa obiektu	droga powiatowa Nr 1120N Stare Pole (gr. woj.) - Fiszewo - Gronowo Elblaskie - Jesionno			
Adres obiektu	dz. ewid. nr 191 oręb Oleśno, 248 oręb Gronowo Elb.			
Investor	Gmina Gronowo Elbląskie, ul. Łączności 3 82-335 Gronowo Elbląskie			Stadium opracowania
Tytuł opracowania	„Przebudowa drogi powiatowej nr 1120N (Stare pole) gr. woj. - Fiszewo - Gronowo Elbląskie - Jasionno, na odcinku od torów kolejowych w Oleśnie do zjazdu na cmentarz komunalny w Gronowie Elbląskim, tj. na dz. nr 191 oręb. Oleśno oraz dz. nr 248 oręb Gronowo Elbląskie”			P.W. Branża drogi
Nazwa rysunku	PROJEKT ZAGOSPODAROWANIA			Data opracowania
Zespół projektowy	imię i nazwisko	nr uprawnień	podpis	09/2015
Opracował	inż. Grzegorz WALCZAK	222/EI/79 w zakresie drog i lotniczych dróg startowych		Rys nr: 1/1
Projektował	inż. Eugeniusz LENARTOWICZ			Skala 1:500