


Przedmiar robót

Nr	Opis robót, wyliczenie ilości robót	J.m.	Ilość
	REMONT NAWIERZCHNI DROGI GMINNEJ NR 102009 W M. NOGAT		
1	Roboty drogowe		
1.1	Roboty przygotowawcze		
1.1.1	Roboty pomiarowe przy liniowych robotach ziemnych dla trasy dróg kołowych w terenie równinnym 75/1000 = 0,075000 Ogółem: 0,075	km	0,075
1.1.2	Geodezyjna inwentaryzacja powykonawcza 0,080 = 0,080000 Ogółem: 0,080	km	0,080
1.2	Roboty rozbiórkowe		
1.2.1	Cięcie nawierzchni mechanicznie, masy mineralno-bitumiczne, grubość cięcia 6-cm 8 = 8,000000 Ogółem: 8,000	m	8,000
1.2.2	Frezowanie nawierzchni asfaltowych na zimno przy użyciu frezarki, frezowanie na średnią głębokości 5-cm 21 = 21,000000 Ogółem: 21,000	m2	21,000
1.3	Roboty ziemne		
1.3.1	Wykopy wykonywane mechanicznie w gruntach kat. III-IV z transportem urobku na magazyn wykonawcy - średnia głębokość 15cm - pod konstrukcję zjazdów zjazdu 39,96*0,15 = 5,994000 Ogółem: 5,994	m3	5,994
1.4	Podbudowy		
1.4.1	Oczyszczenie mechaniczne warstw konstrukcyjnych ulepszonych bitumem trasa główna 245,90 = 245,900000 Ogółem: 245,900	m2	245,900
1.4.2	Skropienie mechaniczne warstw konstrukcyjnych bitumicznych - emulsją asfaltową w ilości 0,5 kg/m2 trasa główna 245,90 = 245,900000 Ogółem: 245,900	m2	245,900
1.5	Nawierzchnie		
1.5.1	Nawierzchnia zjazdów z kruszywa kamiennego łamanego 0/31,5, C90/3 - grubość warstwy po zagęszczeniu - 15cm zjazdu 39,96 = 39,960000 Ogółem: 39,960	m2	39,960
1.5.2	Nawierzchnia - SMA JENA 16S - KR1, grubość po zagęszczeniu 7cm 245,90 = 245,900000 Ogółem: 245,900	m2	245,900
1.6	Roboty wykończeniowe		
1.6.1	Uzupełnienie poboczy humusem śr. grubości 6 cm wraz z obsianiem trawą 75,00*2 = 150,000000 Ogółem: 150,000	m2	150,000

REMONT NAWIERZCHNI DROGI GMINNEJ NR 102009 W M. NOGAT

skala 1:500

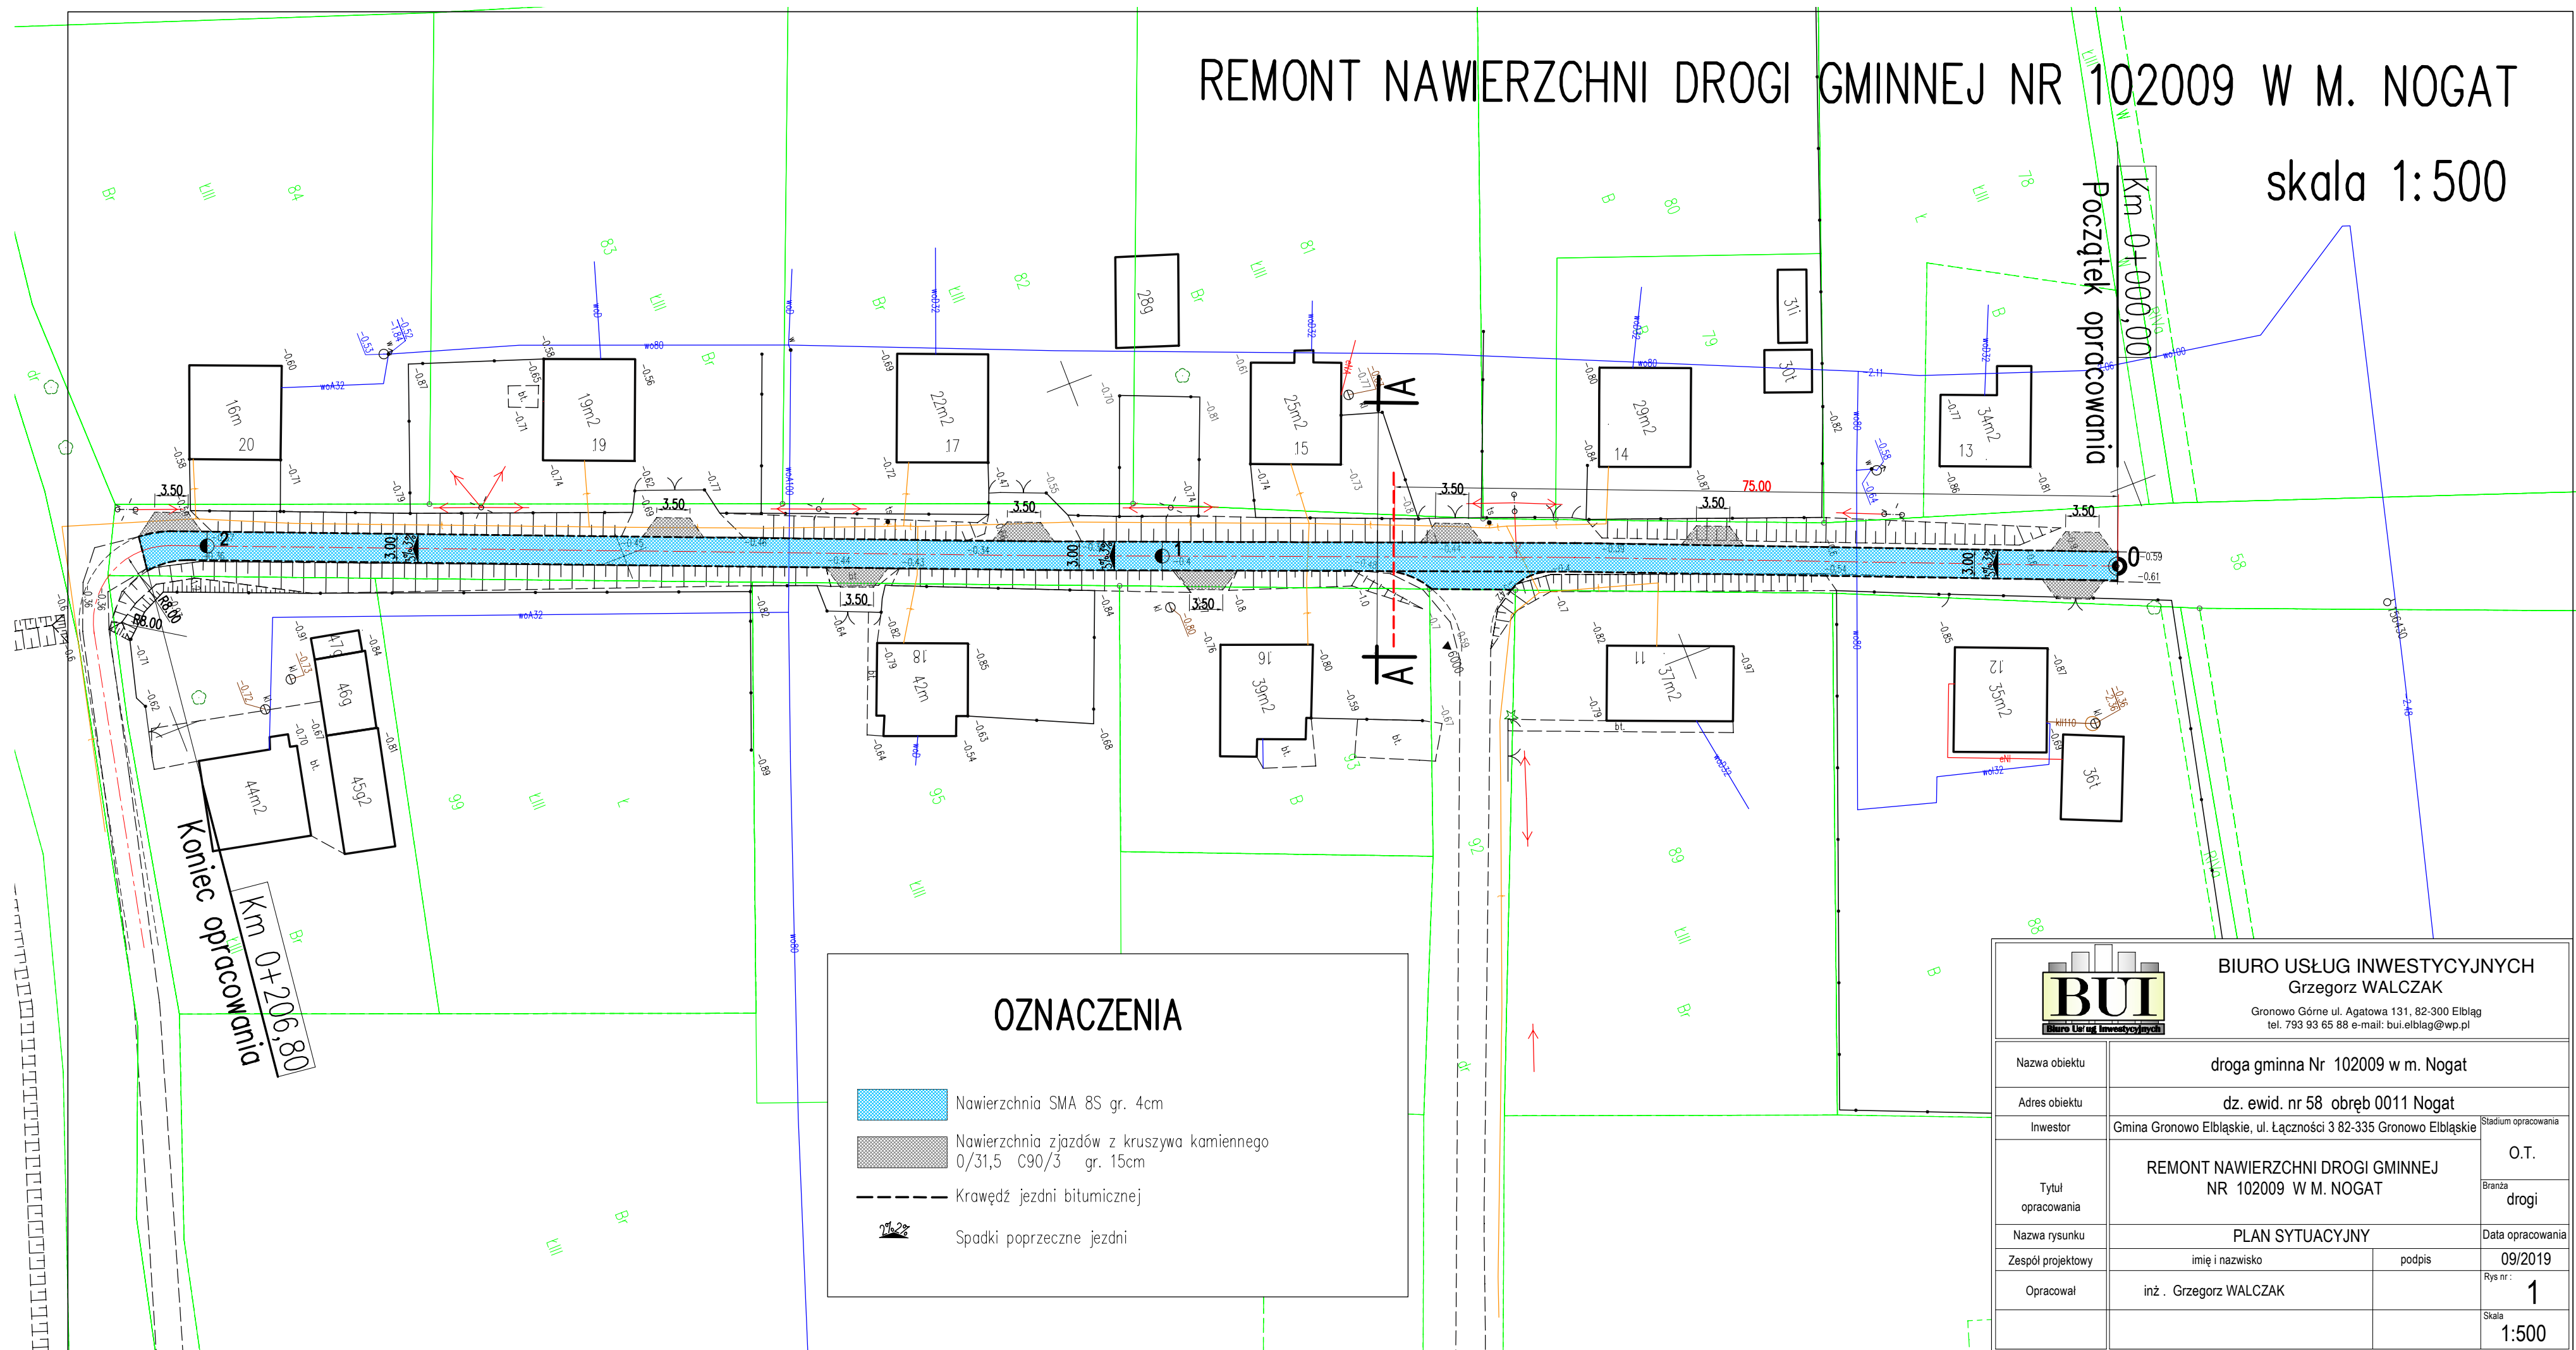

OZNACZENIA

-  Nawierzchnia SMA 8S gr. 4cm
-  Nawierzchnia zjazdów z kruszywa kamiennego 0/31,5 C90/3 gr. 15cm
-  Krawędź jezdni bitumicznej
-  Spadki poprzeczne jezdni



BIURO USŁUG INWESTYCYJNYCH
Grzegorz WALCZAK
Gronowo Górne ul. Agatowa 131, 82-300 Elbląg
tel. 793 93 65 88 e-mail: bui.elblag@wp.pl

Nazwa obiektu	droga gminna Nr 102009 w m. Nogat		
Adres obiektu	dz. ewid. nr 58 obręb 0011 Nogat		
Inwestor	Gmina Gronowo Elbląskie, ul. Łączności 3 82-335 Gronowo Elbląskie		Stadium opracowania
Tytuł opracowania	REMONT NAWIERZCHNI DROGI GMINNEJ NR 102009 W M. NOGAT		O.T. Branża drogi
Nazwa rysunku	PLAN SYTUACYJNY		Data opracowania
Zespół projektowy	imię i nazwisko	podpis	09/2019
Opracował	inż. Grzegorz WALCZAK		Rys nr: 1
			Skala 1:500