


Przedmiar robót

Nr	Opis robót, wyliczenie ilości robót	J.m.	Ilość
1	REMONT NAWIERZCHNI DROGI GMINNEJ NR 102091 W M. KOPANKA DRUGA		
1	Roboty drogowe		
1.1	Roboty przygotowawcze		
1.1.1	Roboty pomiarowe przy liniowych robotach ziemnych dla trasy dróg kołowych w terenie równinnym 55/1000 = 0,055000 Ogółem: 0,055	km	0,055
1.1.2	Geodezyjna inwentaryzacja powykonawcza 0,055 = 0,055000 Ogółem: 0,055	km	0,055
1.2	Roboty rozbiórkowe		
1.2.1	Cięcie nawierzchni mechanicznie, masy mineralno-bitumiczne, grubość cięcia 6-cm 3,5*2 = 7,000000 Ogółem: 7,000	m	7,000
1.2.2	Frezowanie nawierzchni asfaltowych na zimno przy użyciu frezarki, frezowanie na średnią głębokości 5-cm 3,5*5*2 = 35,000000 Ogółem: 35,000	m2	35,000
1.3	Podbudowy		
1.3.1	Warstwa profilowa z kruszywa kamiennego 0/31,5 C90/3. Średnia grubość po zagęszczeniu 10cm 3,70*60 = 222,000000 Ogółem: 222,000	m2	222,000
1.3.2	Skropienie mechaniczne warstw konstrukcyjnych - emulsją asfaltową w ilości 0,5 kg/m2 trasa główna 3,70*55 = 203,500000 Ogółem: 203,500	m2	203,500
1.4	Nawierzchnie		
1.4.1	Nawierzchnia - SMA JENA 16 - KR1, grubość po zagęszczeniu 7cm trasa główna 3,50*55 = 192,500000 Ogółem: 192,500	m2	192,500
1.5	Roboty wykończeniowe		
1.5.1	Uzupełnienie poboczy kruszywem kamiennym 0/31,5 C50/30 - grubość warstwy po zagęszczeniu - 10cm 55*2*0,50 = 55,000000 Ogółem: 55,000	m2	55,000

REMONT NAWIERZCHNI DROGI GMINNEJ NR 102091 W M. KOPANKA DRUGA

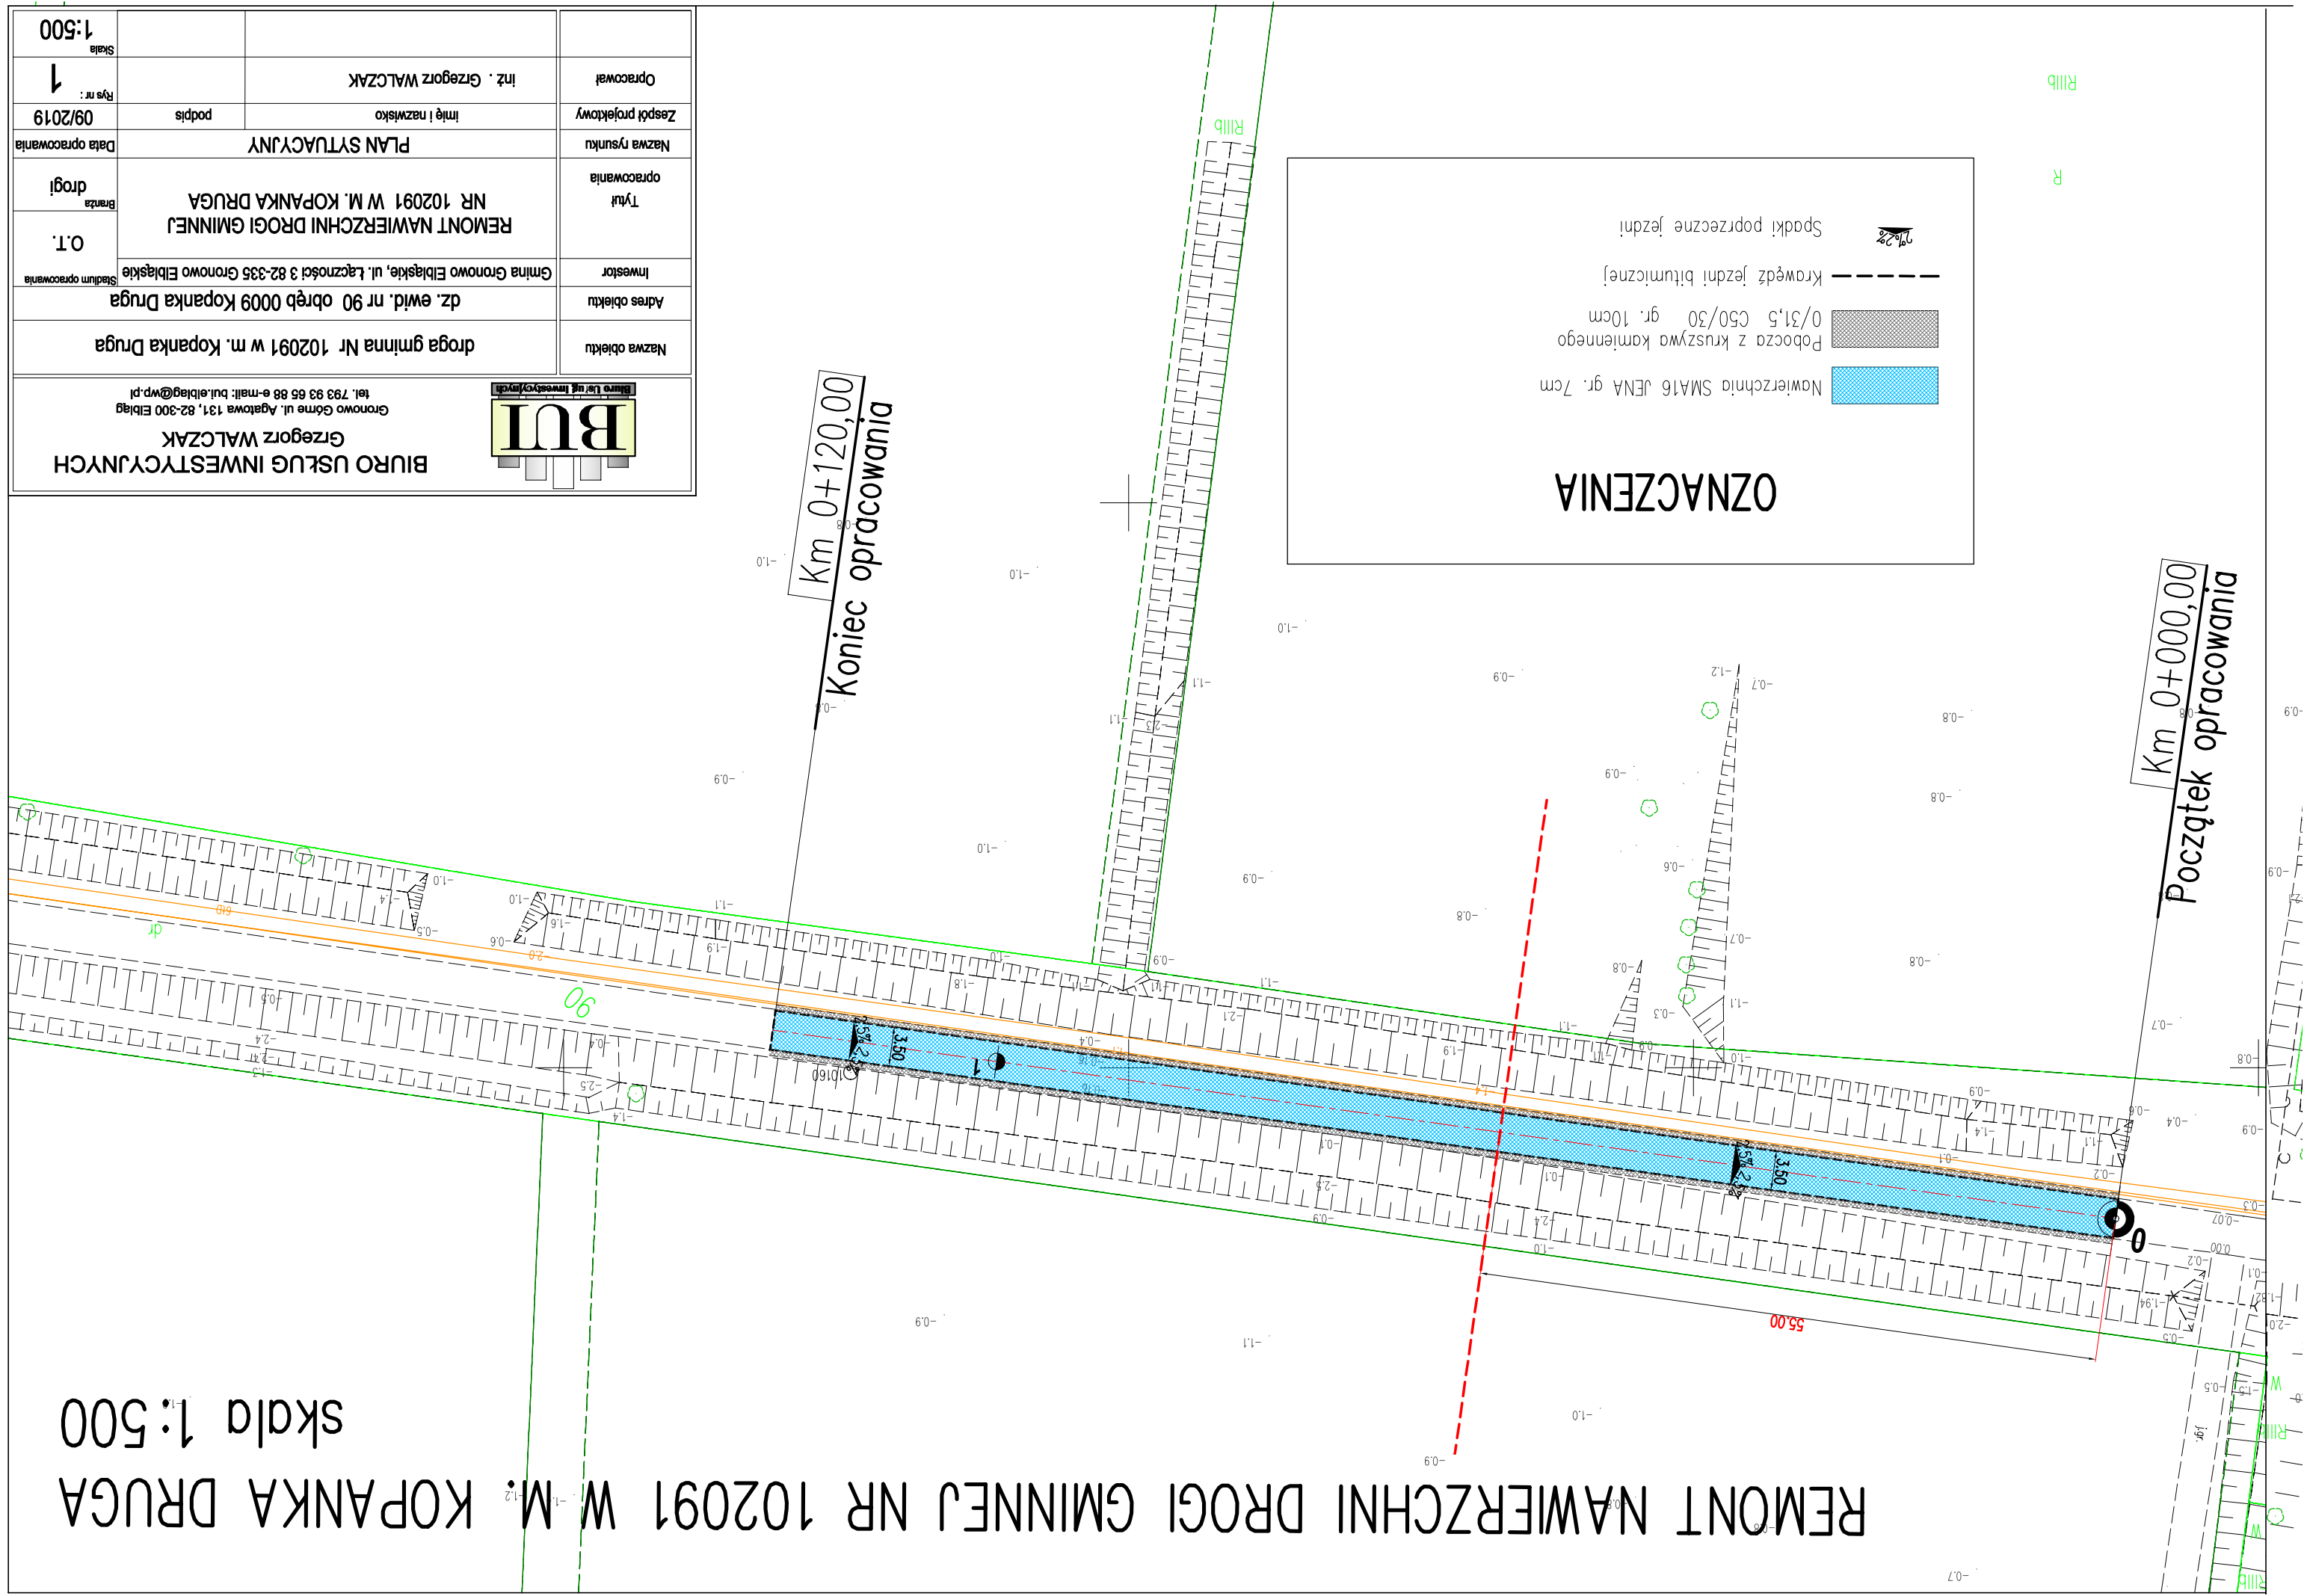

 BIURO USŁUG INWESTYCYJNYCH Grzegorz WALCZAK Gronowo Górne ul. Agatowa 131, 82-300 Ełbląg tel. 793 93 65 88 e-mail: but.elblag@wp.pl		Nazwa obiektu droga gminna Nr 102091 w m. Kopanka Druga Adres obiektu dz. ewid. nr 90 obręb 0009 Kopanka Druga Investor Gmina Gronowo Elbląskie, ul. Łączności 3 82-335 Gronowo Elbląskie Tytuł opracowania REMONT NAWIERZCHNI DROGI GMINNEJ NR 102091 W M. KOPANKA DRUGA Nazwa rysunku PLAN SYTUACYJNY Zespoli projektowy inż. Grzegorz WALCZAK Opracował	
Skala 1:500 Rys nr : 1 Data opracowania 09/2019 Stadium opracowania O.T. Brzoza drogi		Imię i nazwisko podpis	